
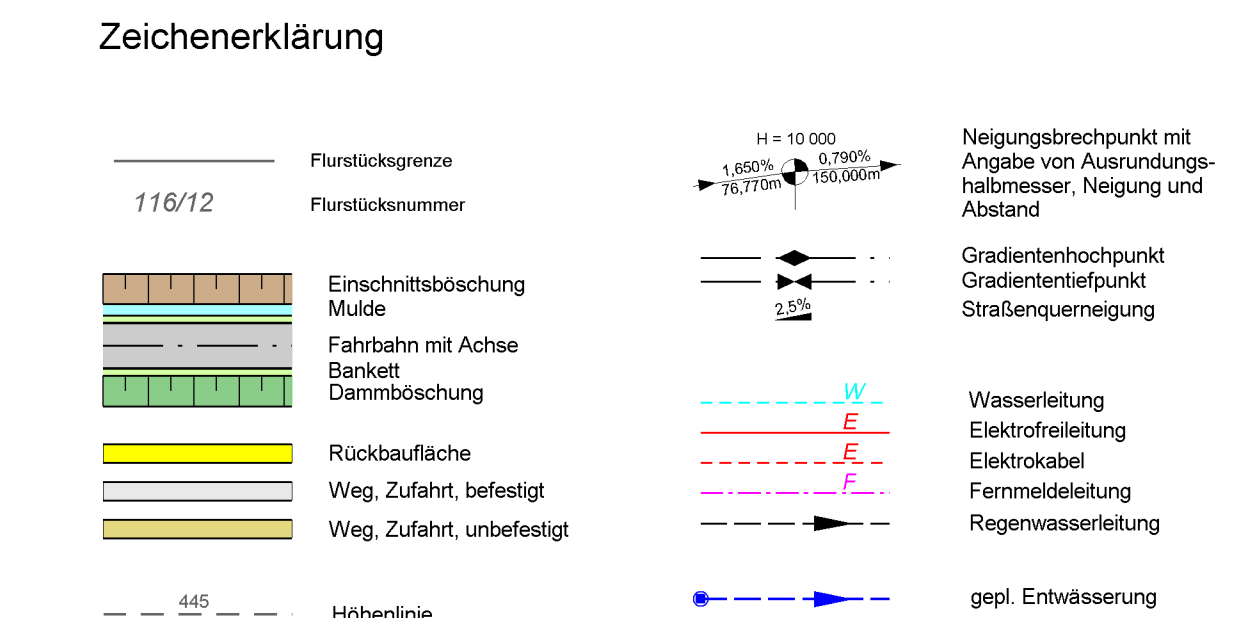


 

Nr.	Art der Änderung	Datum	Zeichen

Straßenbauverwaltung Freistaat Bayern Staatliches Bauamt Rosenheim Straße / Abschn.-Nr. / Station: EBE 9 / 80 / 0,145 - 1,125 PROJIS-Nr.:	Unterlage / Blatt-Nr.: 5 Lageplan Maßstab: 1 : 1000
---	---

aufgestellt:
Staatliches Bauamt Rosenheim


Rehm, Baudirektor

Rosenheim, den 02.11.2015