

Regierung von Oberbayern



Regierung von Oberbayern • 80534 München

Landratsamt Ebersberg
Frau Gackstatter
Eichthalstraße 5
85560 Ebersberg



Bearbeitet von: Marianne Kramschuster
Telefon/Fax: +49 89 2176-2479 / 402479
Zimmer: 2321
E-Mail: Marianne.Kramschuster@reg-ob.bayern.de

Ihr Zeichen: 33/0022-2
Ihre Nachricht vom:
Unser Geschäftszeichen: 12.1-1402-1/12
München, 13.09.2018

**Kommunalrecht;
Änderung des Gebietes der Gemeinde Forstinning, Landkreis Ebersberg,
und der Gemeinde Pastetten, Landkreis Erding, und der Landkreise Ebers-
berg und Erding**

Anlagen

3 Pläne (Nr. 1 bis 3) M 1:1000 (Ausschnitte des Umgliederungsgebietes)
1 Plan M 1:2500 des gesamten Umgliederungsgebietes

Sehr geehrte Frau Gackstatter,

die Gemeinden Pastetten und Forstinning regten die Umgliederung der folgenden Flurnummern an:

von Pastetten nach Forstinning:

Flurstück Nr.	Fläche in m ²
3477/1	289
3477/2	387
3477/3	1047
3476/2	170
3476/3	195
3476/4	188
3475/4	146
3475/1	<u>19316</u>
Gesamtfläche	21738

Dienstgebäude
Maximilianstraße 39
80538 München
U4/U5 Lehel
Tram 16/19 Maxmonument

Telefon Vermittlung
+49 89 2176-0
Telefax
+49 89 2176-2914

E-Mail
poststelle@reg-ob.bayern.de
Internet
www.regierung-oberbayern.de



von Forstinning nach Pastetten

Flurstück Nr.	Fläche in m ²
1720	11.221
1720/1	448
1720/2	2.506
1712/4	2.496
1712/3	788
1679/2	259
1679/6	56
1679/3	247
1679/4	110
1679/5	378
1687	820
1688/5	383
327/6	50
433/7	<u>1.976</u>
Gesamtfläche	21.738

Grund für die Änderung ist die Fertigstellung der A 94 Forstinning / Pastetten. Zur Zeit sind entweder die Gemeinde Forstinning oder die Gemeinde Pastetten für den Unterhalt jeweils kleiner Wegabschnitte der bereits vorhandenen bzw. neu hergestellten Feldwege entlang der A 94 zu den landwirtschaftlichen Grundstücken zuständig. Durch die Gebietssänderung soll die Unterhaltungspflicht vereinfacht und klar geregelt werden. Außerdem sollen dadurch die Kosten für den Unterhalt der Feldwege gesenkt werden.

Wir beabsichtigen eine neue Grenzziehung, die den Vorschlägen der Gemeinden Forstinning und Pastetten entspricht. Bitte legen Sie bis zum 30.11.2018 eine beschlussmäßige Stellungnahme des zuständigen Kreisorganes in Form eines beglaubigten Beschlussbuchauszuges vor. Der Beschluss sollte auch eine Aussage darüber enthalten, ob Sie damit einverstanden sind, dass im Umgliederungsgebiet das Recht der aufnehmenden Körperschaft gilt.

Mit freundlichen Grüßen



Marianne Kramschuster

3472/2

1679/2

3472/7

1679/3

3472/6

3472/3

3472/5

1679/4

3472/4

1687

1679/5

A 94

3475/2

1687


1688/5


3475/1




N

1:1000

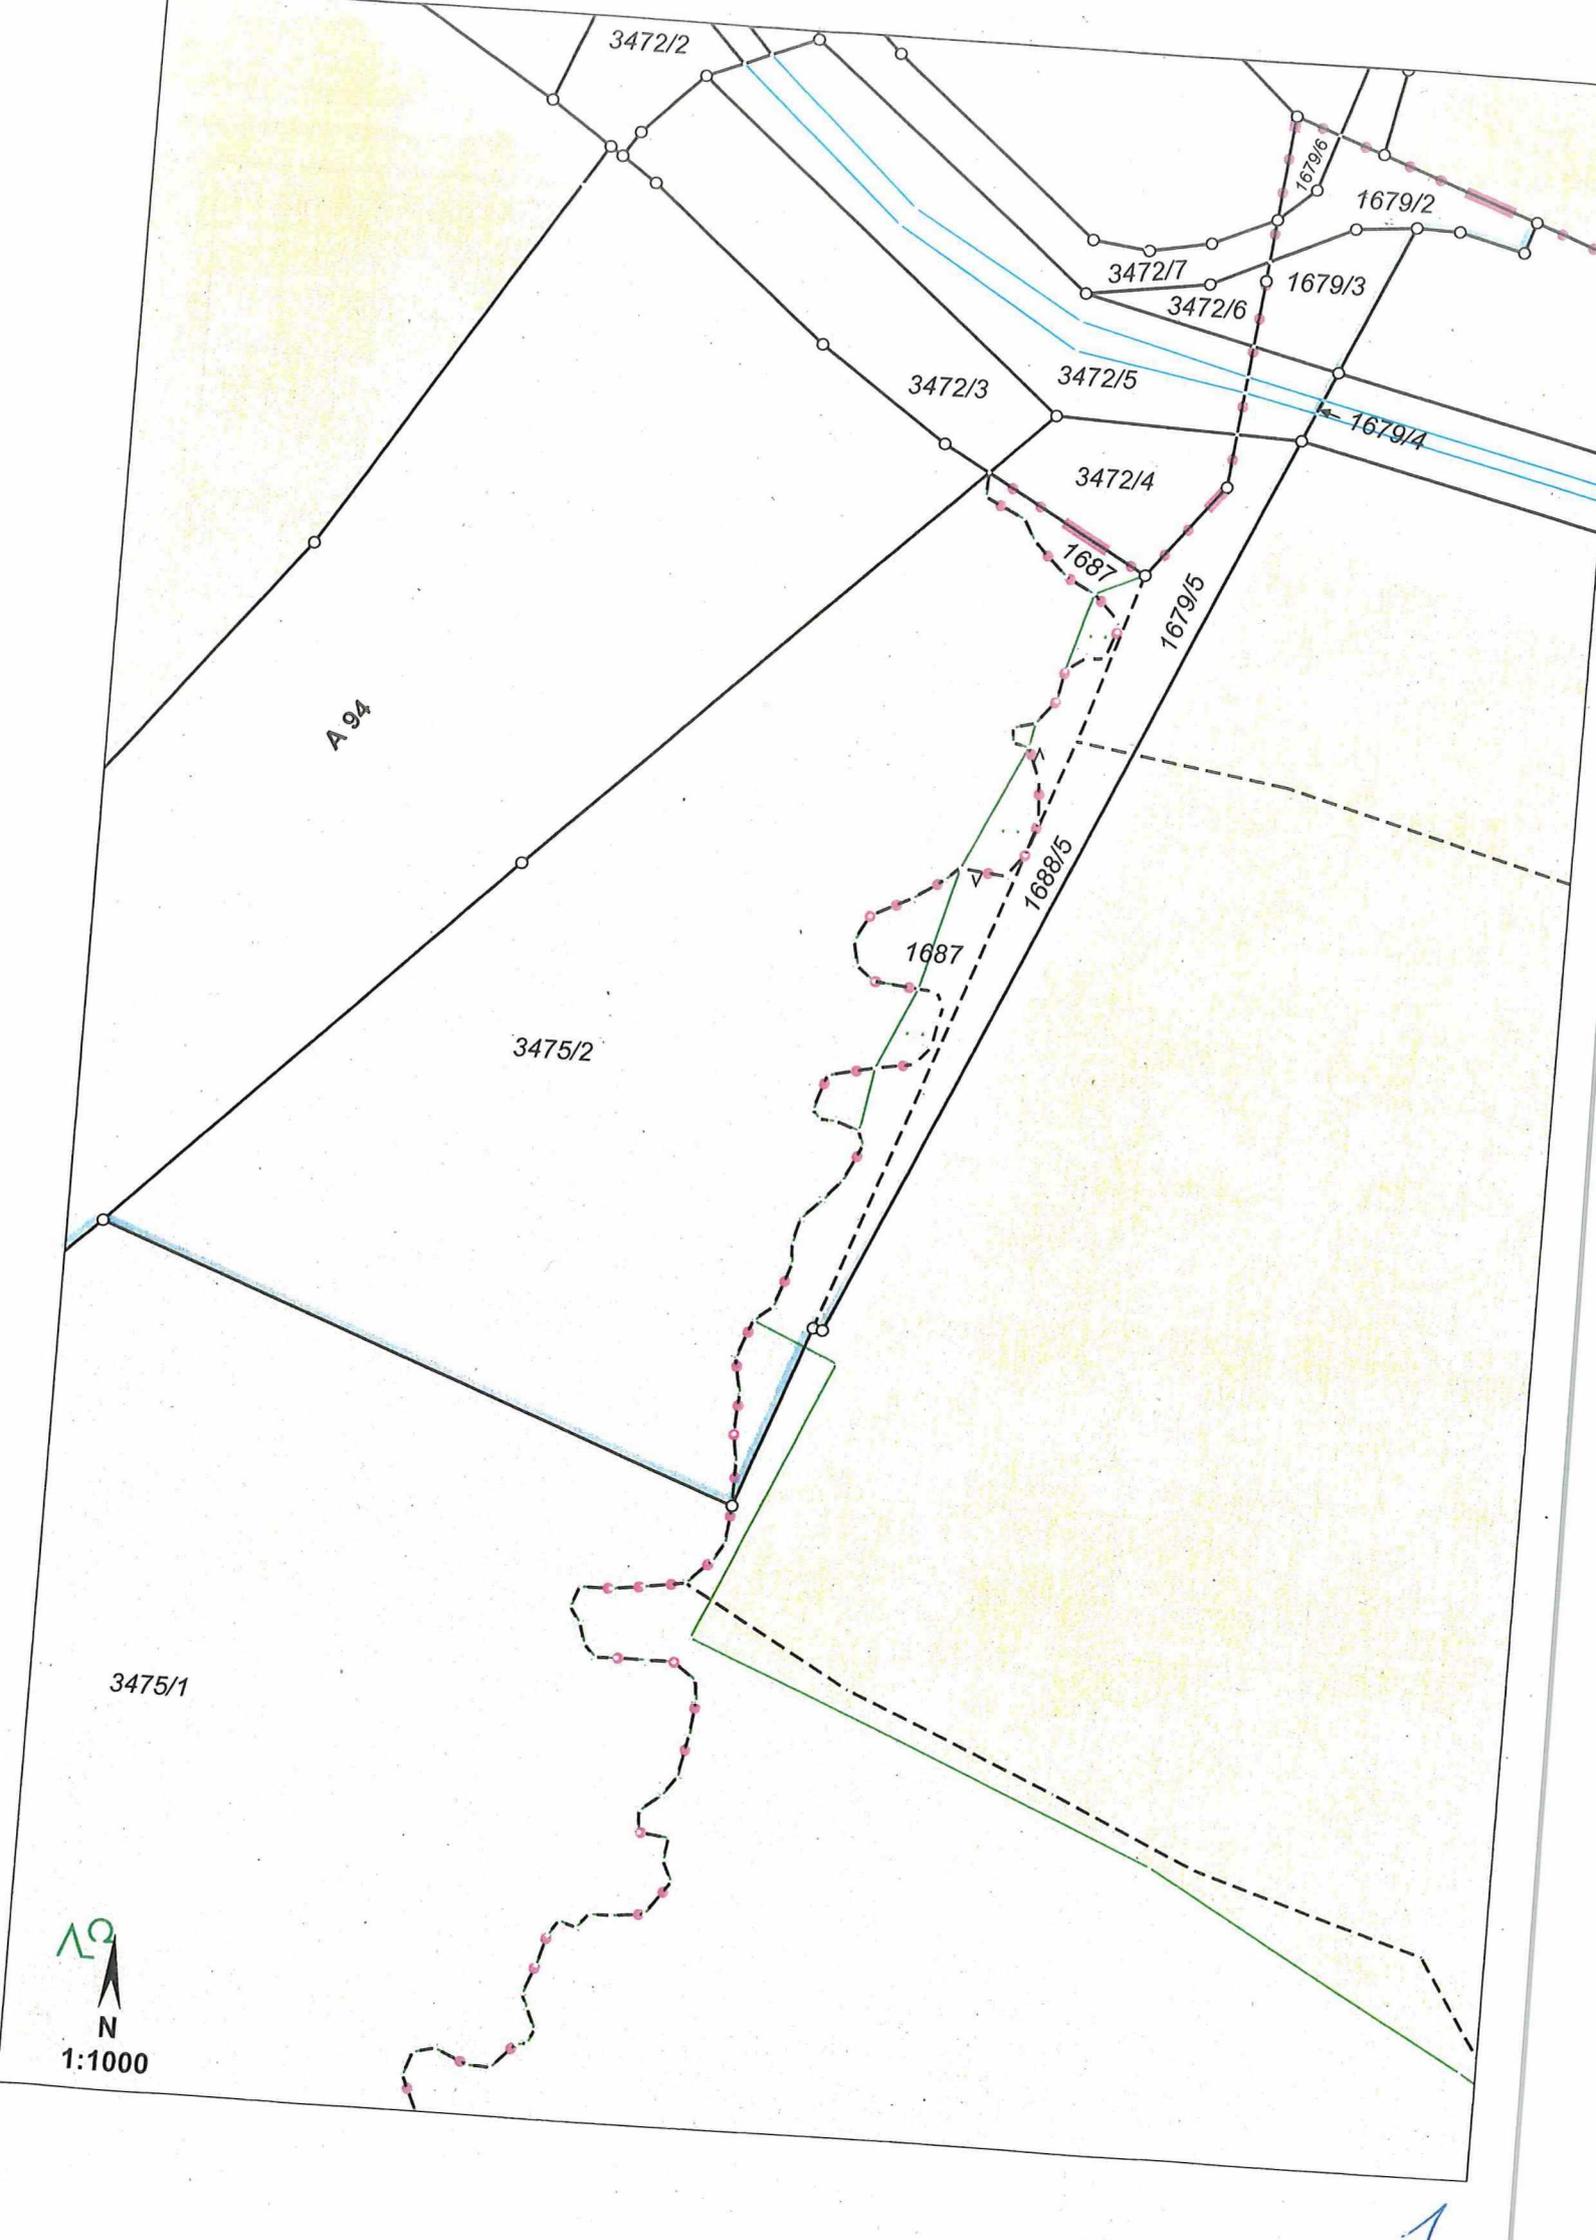

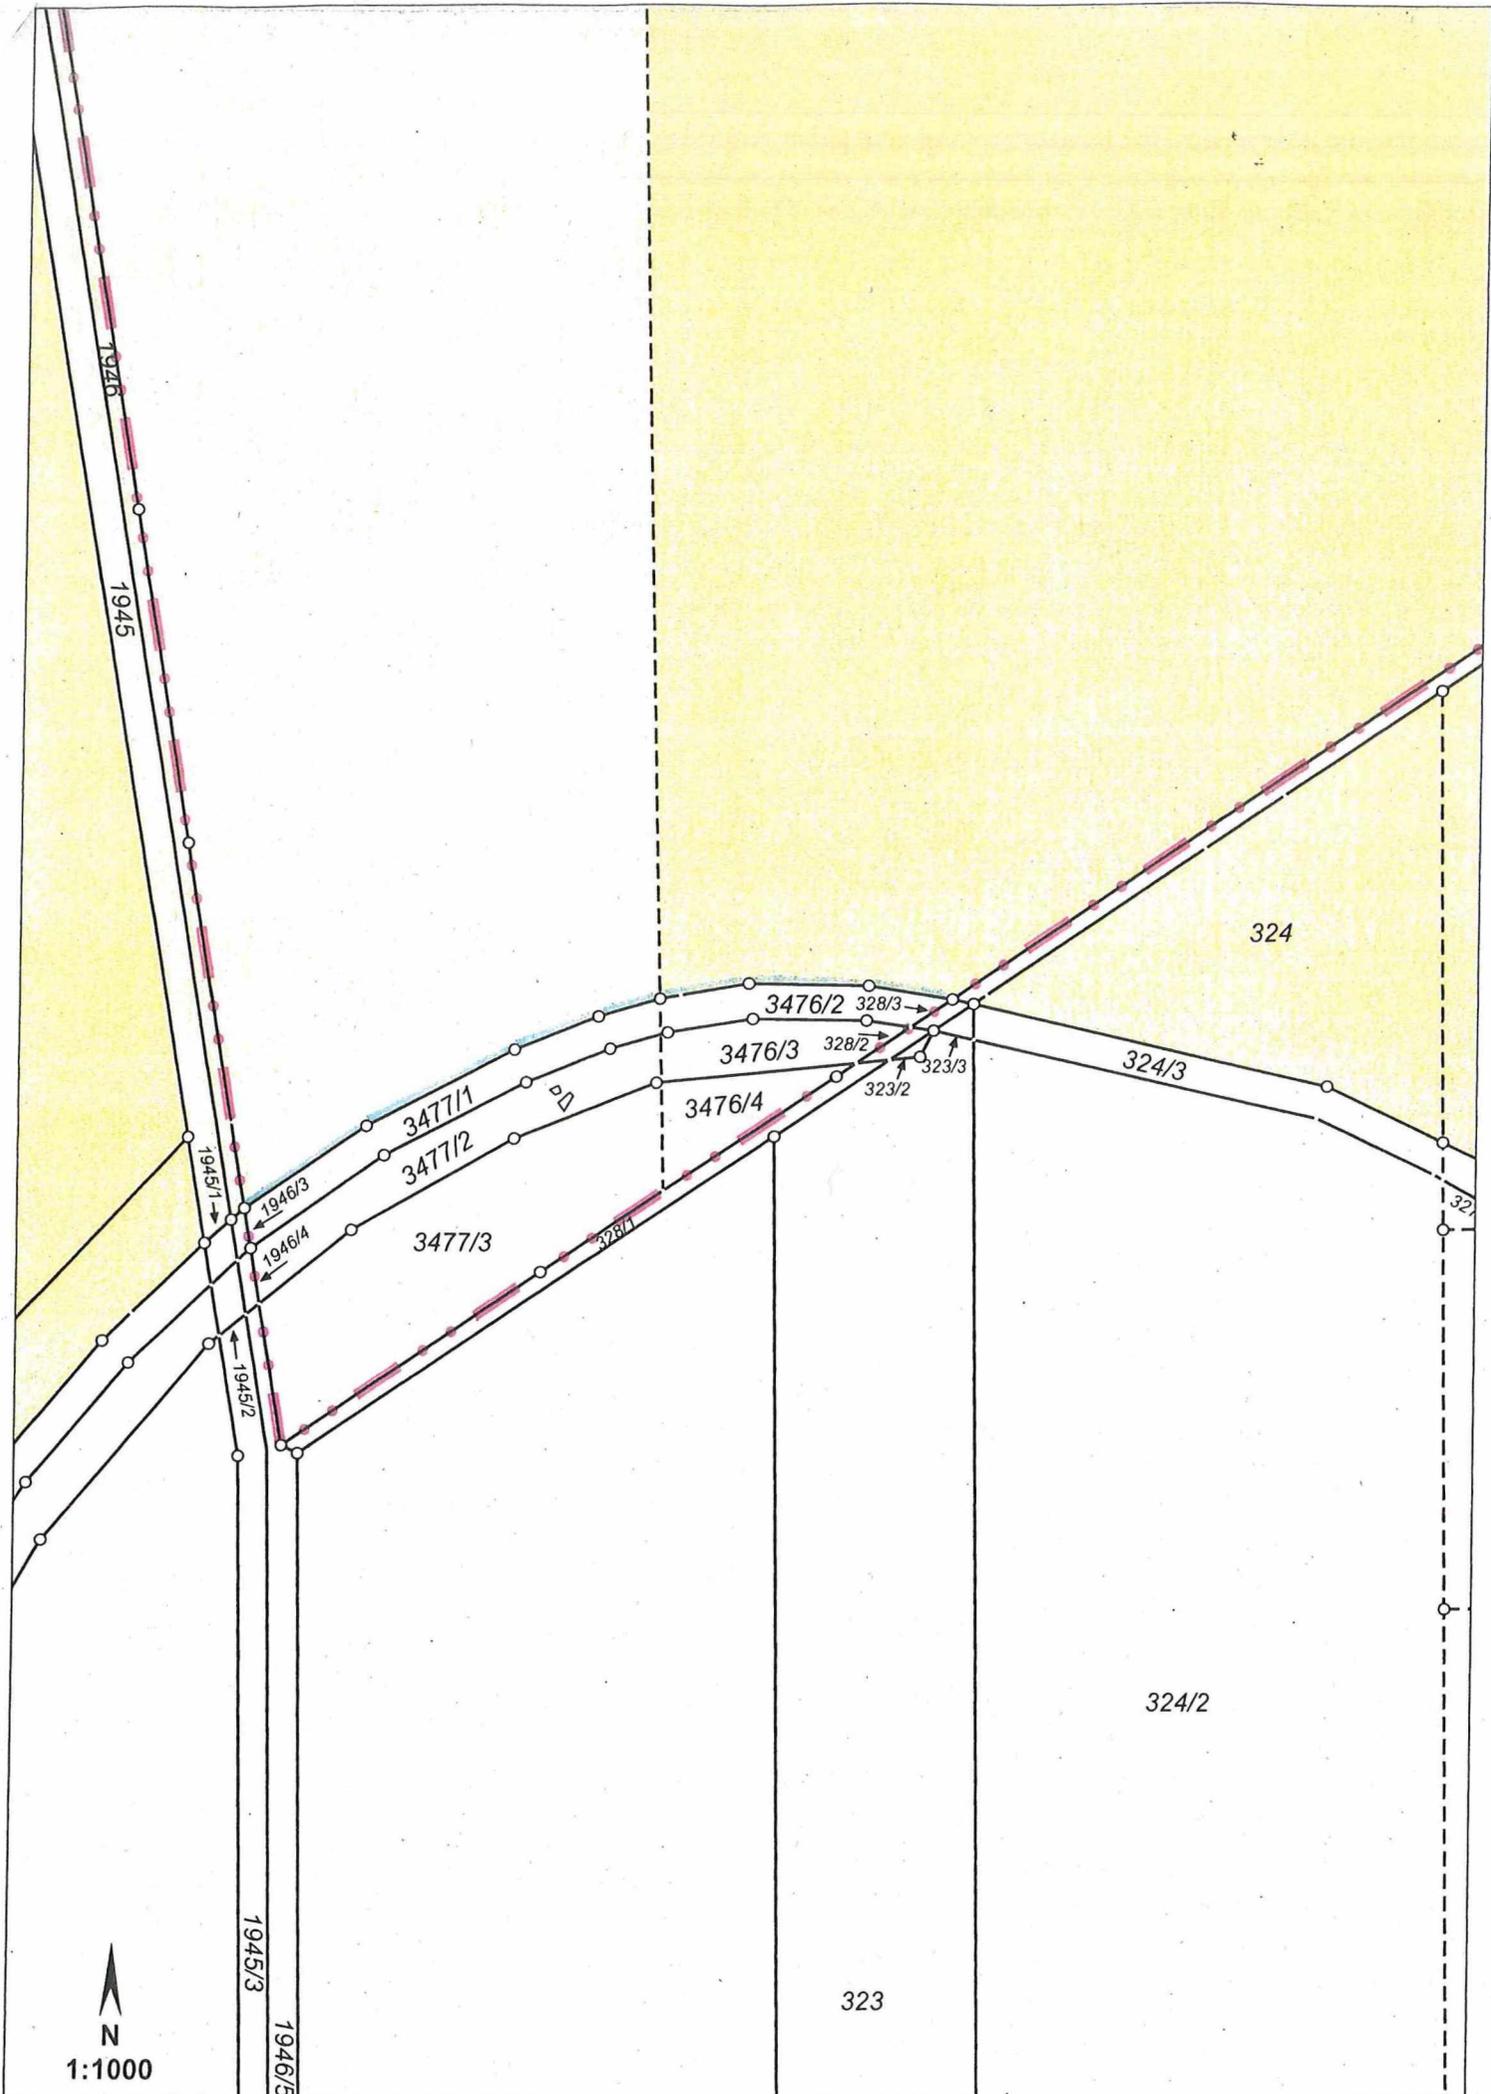

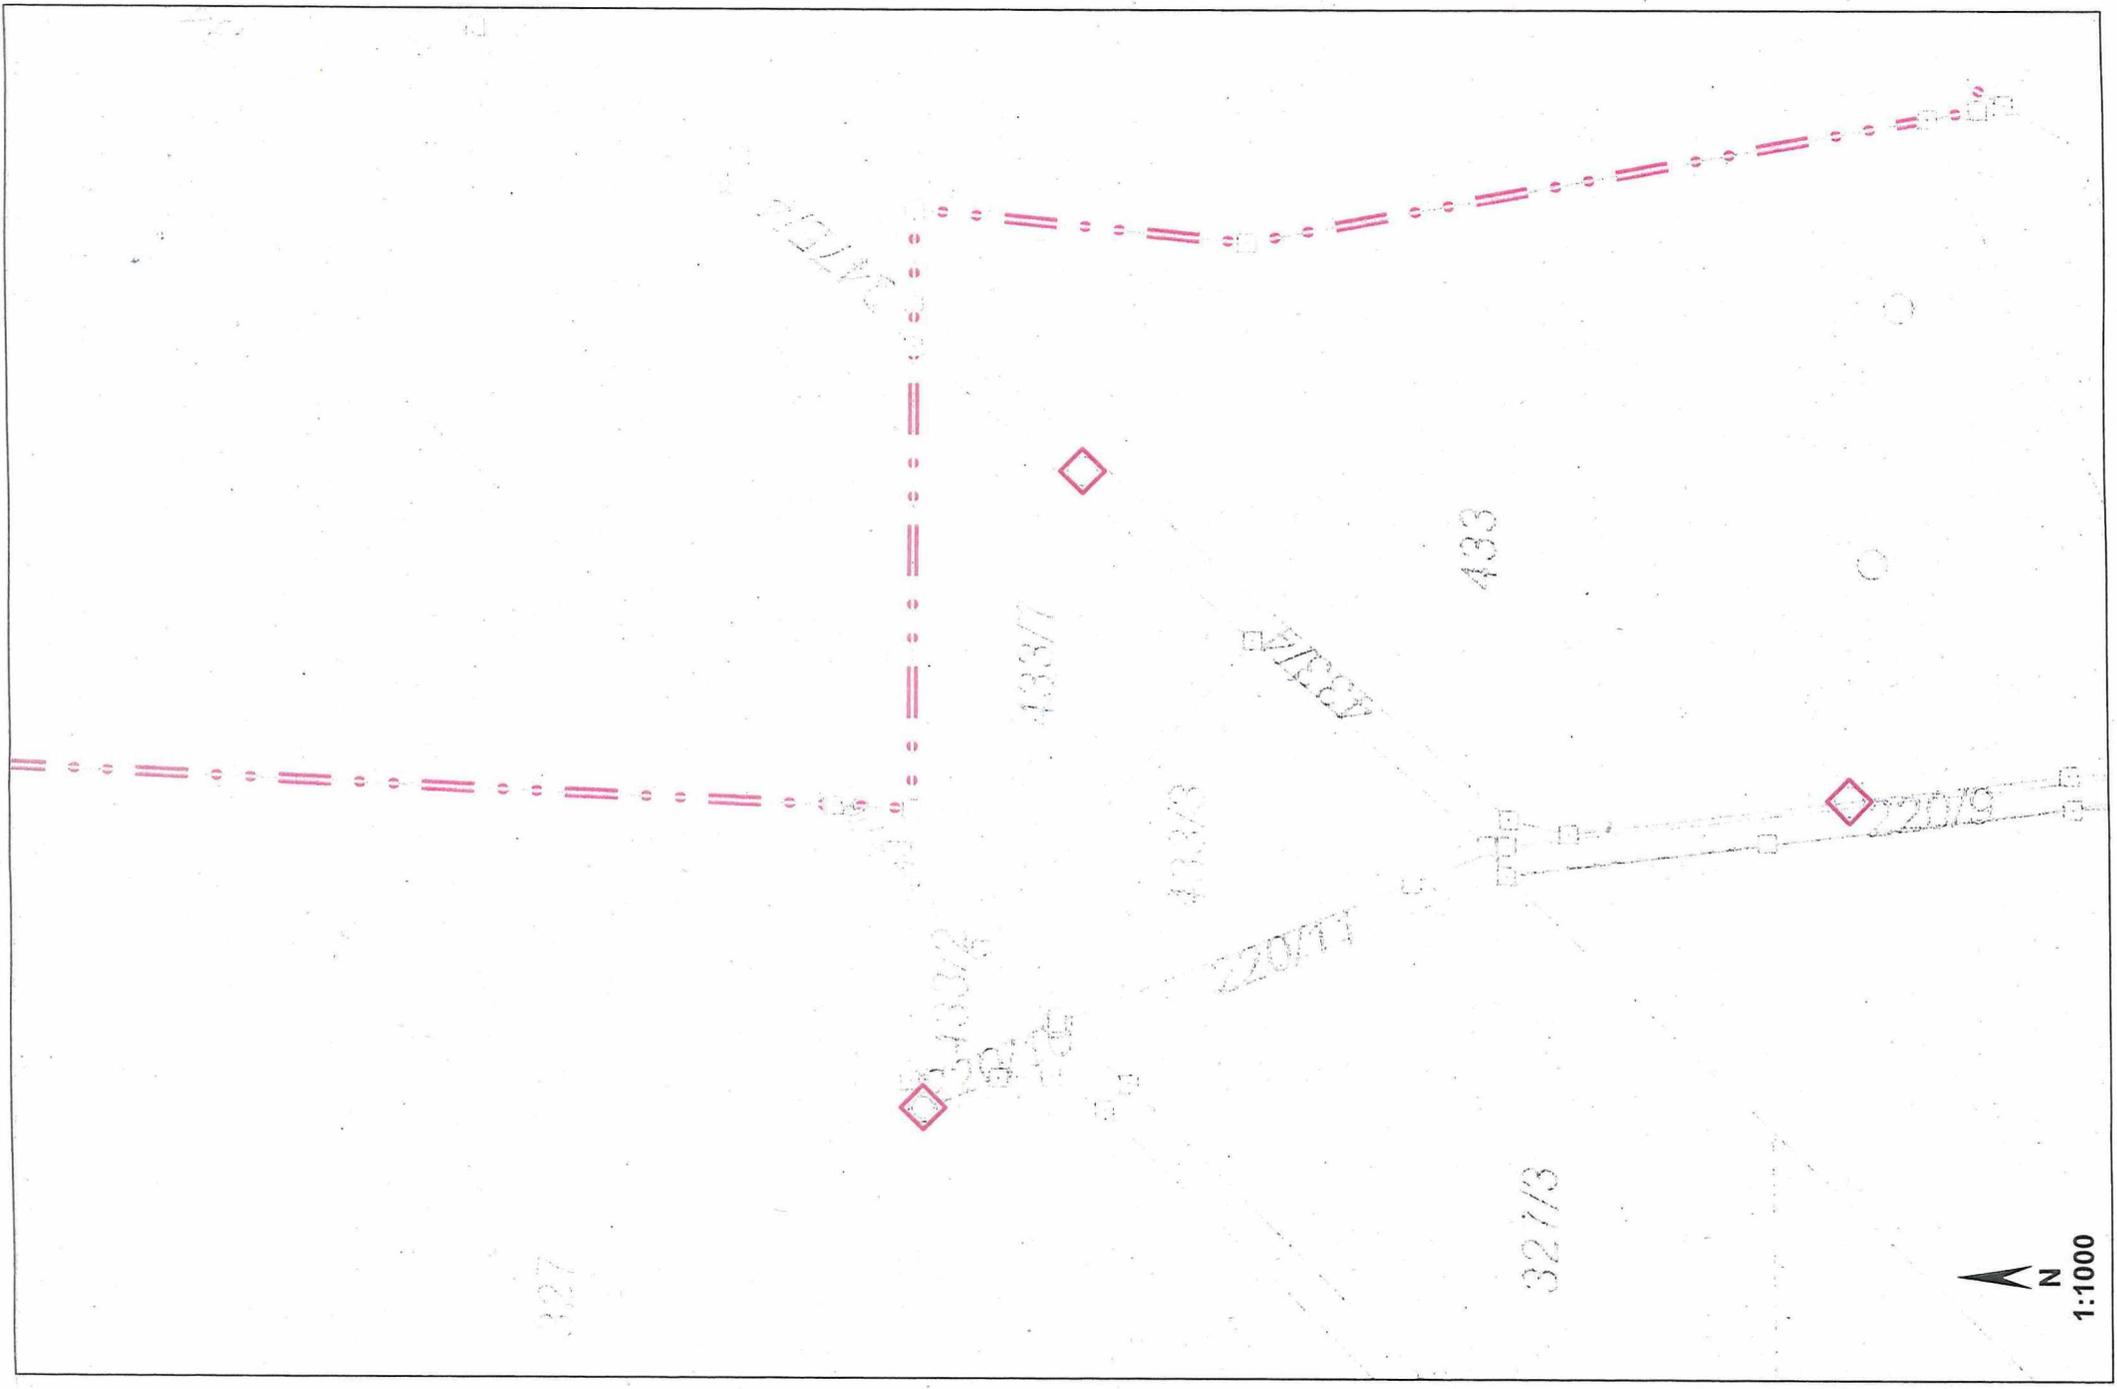

Umgliederung folgender Grundstücke

von Pastetten nach Forstinning

Flurstück Nr.	Fläche in m ²
3477/1	289
3477/2	387
3477/3	1047
3476/2	170
3476/3	195
3476/4	188
3475/4	146
3475/1	<u>19316</u>
Gesamtläche:	21738

von Forstinning nach Pastetten

Flurstück Nr.	Fläche in m ²
1720	11221
1720/1	448
1720/2	2506
1712/4	2496
1712/3	788
1679/2	259
1679/6	56
1679/3	247
1679/4	110
1679/5	378
1687	820
1688/5	383
327/6	50
433/7	<u>1976</u>
Gesamtläche:	21738