


21 EINHEITEN

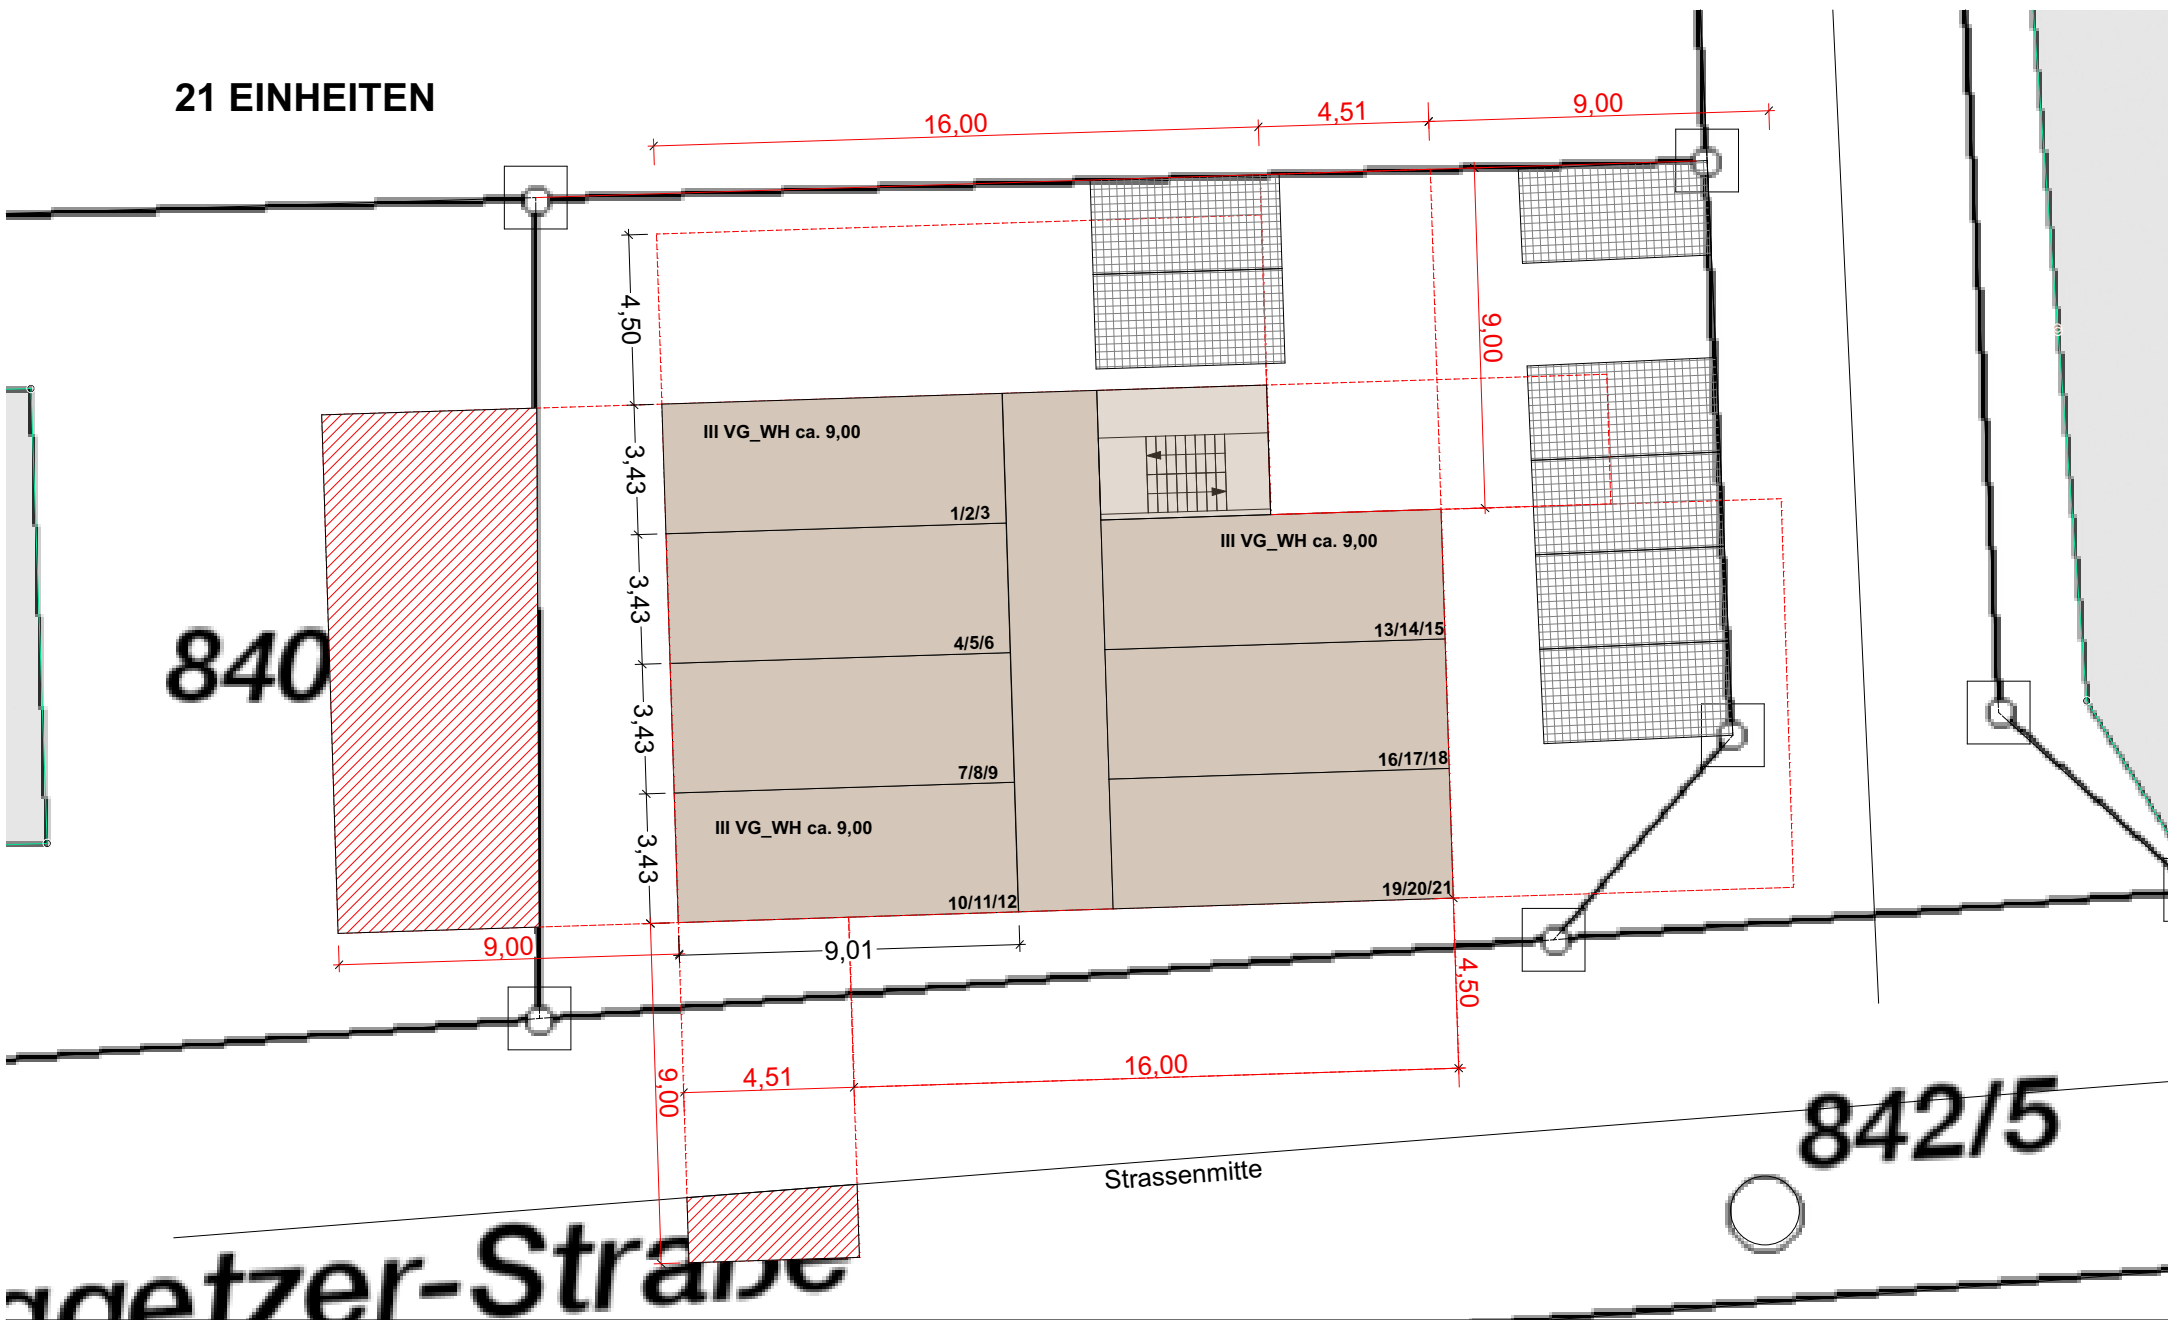

Alle angegebenen Maße müssen von den ausführenden Firmen eigenverantwortlich geprüft werden.



CUBUS Planungsgesellschaft mbH
 thomas daxenberger, architekt
 Am Stadtpark 8
 84405 Dorfen
 Tel.: 08081-67130-0
 E-Mail: tdaxenberger@cubus-planung.de

Vorhaben
 ebersberg KH
entwurfsplanung

Bauherr

Datum: 01.04.2019
M: M 1:200
Gez.: cubus
Plangröße.: A4

Planinhalt