Landratsamt Ebersberg
19. 03. 2021 V

STADT GRAFING
b. München

Stadt Grafing b.München Postfach 1360 85563 Grafing b.München

Landratsamt Ebersberg
Liegenschaftsabteilung
Eichthalstraße 5
85560 Ebersberg

Rathaus
Marktplatz 28
85567 Grafing b.München
Telefon: 08092/703-0
Telefax: 08092/703-37
Internet: www.grafing.de
E-Mail: buergermeister@grafing.de

Besuchszeiten:
Mo. - Fr. 8 - 12 Uhr,
Di. 14 - 16 Uhr, Do. 14 - 18 Uhr
Bürgermeister: Nach Vereinbarung

Zimmer-Nr. 18
Durchwahl: -9101

Ihr Schreiben vom	bitte bei Antwort angeben	Datum
	I/521-02/Sal	18.03.2021

Anlage: Vorentwurf für eine Tartanbahn

Sehr geehrte Damen und Herren,

Grafing verfügt als einzige Schule im Landkreis, und wahrscheinlich als einzige Kommune im weiten Umfeld über keine befestigte Laufbahn. In Grafing laufen die Kinder im Schulsport und auch im Vereinssport immer noch auf einer Sandlaufbahn.

Der Klima-, Umwelt-, Kultur-, Schul- und Sozialausschuss der Stadt Grafing hat in seiner Sitzung am 09.03.2021 beschlossen, die Verwaltung zu beauftragen, eine Tartanbahn in der Sportanlage zu errichten. Dazu ist ein Förderantrag bei der Regierung von Oberbayern zu stellen, ein Architekt zu beauftragen und mit dem Landratsamt Gespräche hinsichtlich der Kostenbeteiligung zu führen. Die Verwaltung wurde vom Gremium bereits ermächtigt, einen Architekten zu beauftragen.

Bereits seit Jahrzehnten bestehen in der Stadt Überlegungen dies zu ändern. Gescheitert ist das Vorhaben immer wieder an den finanziellen Mitteln. Grafing wächst und die Zahl der Schüler, die am Sportunterricht teilnehmen, nimmt ebenfalls zu. Dazu kommen noch die Schüler aus dem landkreiseigenen Sonderpädagogischen Förderzentrum, das ebenfalls erweitert wird und die Sportanlage der Stadt nutzt. Aus den genannten Gründen sollte man jetzt hier Abhilfe schaffen und eine Tartanbahn errichten.

Der Untergrund der bestehenden Anlage ist Jahrzehnte alt und verdichtet, sowie verklumpt. Bereits bei normalen Regenereignissen kann das Regenwasser nicht ablaufen und es kommt zur Überschwemmung der Laufbahn, wodurch auch der Betrieb auf dem Sportplatz eingeschränkt wird.

Die Kosten für den Neubau oder die Sanierung einer Tartanbahn hängen vom Nutzungskonzept der Sportanlage, der Nutzungsintensität und der Produktqualität ab. Sofern die Leichtathletikanlage lediglich für den Schul- und Vereinssport und den Trainingsbetrieb genutzt wird, kann die Anlage mit einer günstigeren Kunststofflaufbahn ausgestattet werden.

Bei einer Laufbahn nach heutigem technischen Standard ist mit Kosten von bis zu 500.000 € zu rechnen. Dies wird als Schulsportanlage nach FAG gefördert. Der Fördersatz hängt von der finanziellen Leistungsfähigkeit ab, liegt aber bei 30% der förderfähigen Kosten. Nach der Förderrichtlinie, der FAZR, liegt der förderfähige Kostenrichtwert bei 407.000 €. Die Förderung könnte bei 130.000 € bis 150.000 € liegen. Von der Stadt müssten dann Nettokosten von rund 350.000 € getragen werden.

Die Vermessung der bestehenden Anlage wurde bereits vorgenommen und auch Bodenproben wurden schon entnommen. Diese sind weniger bedenklich ausgefallen, als befürchtet. Allerdings muss ein belasteter Teil des Untergrunds sachgerecht entsorgt werden. Die Stadt Grafing sieht das Vorhaben für notwendig an und schlägt vor, es in die Wege zu leiten.

Bisher wurden Investitionen in die Sporteinrichtungen auf dem Schulgelände für die Grund- und Mittelschule sowie für die Förderschule des Landkreises in dem Verhältnis 2/3 Stadt Grafing zu 1/3 Landkreis Ebersberg aufteilt. Dies gilt zumindest für die Nutzung der Dreifachturnhalle.

Die Förderschule nutzt genauso wie auch zumindest zeitweise das Gymnasium Grafing bereits seit Jahrzehnten unentgeltlich die Sportanlagen im Freigelände des städtischen Sportstadions. Deswegen erscheint es für die Stadt Grafing folgerichtig, dass sich der Landkreis mit 1/3 an den Kosten für die Laufbahn beteiligt. Die Kostenbeteiligung dürfte ca. 150.000 € betragen. Das Förderverfahren wird die Stadt Grafing durchführen.

Wir bitten Sie, uns die Kostenbeteiligung zu bestätigen und den Betrag im nächsten Jahr in den Haushalt einzuplanen.

Für Rückfragen stehen wir jederzeit zur Verfügung.

Mit freundlichen Grüßen

Christian Bauer
Erster Bürgermeister

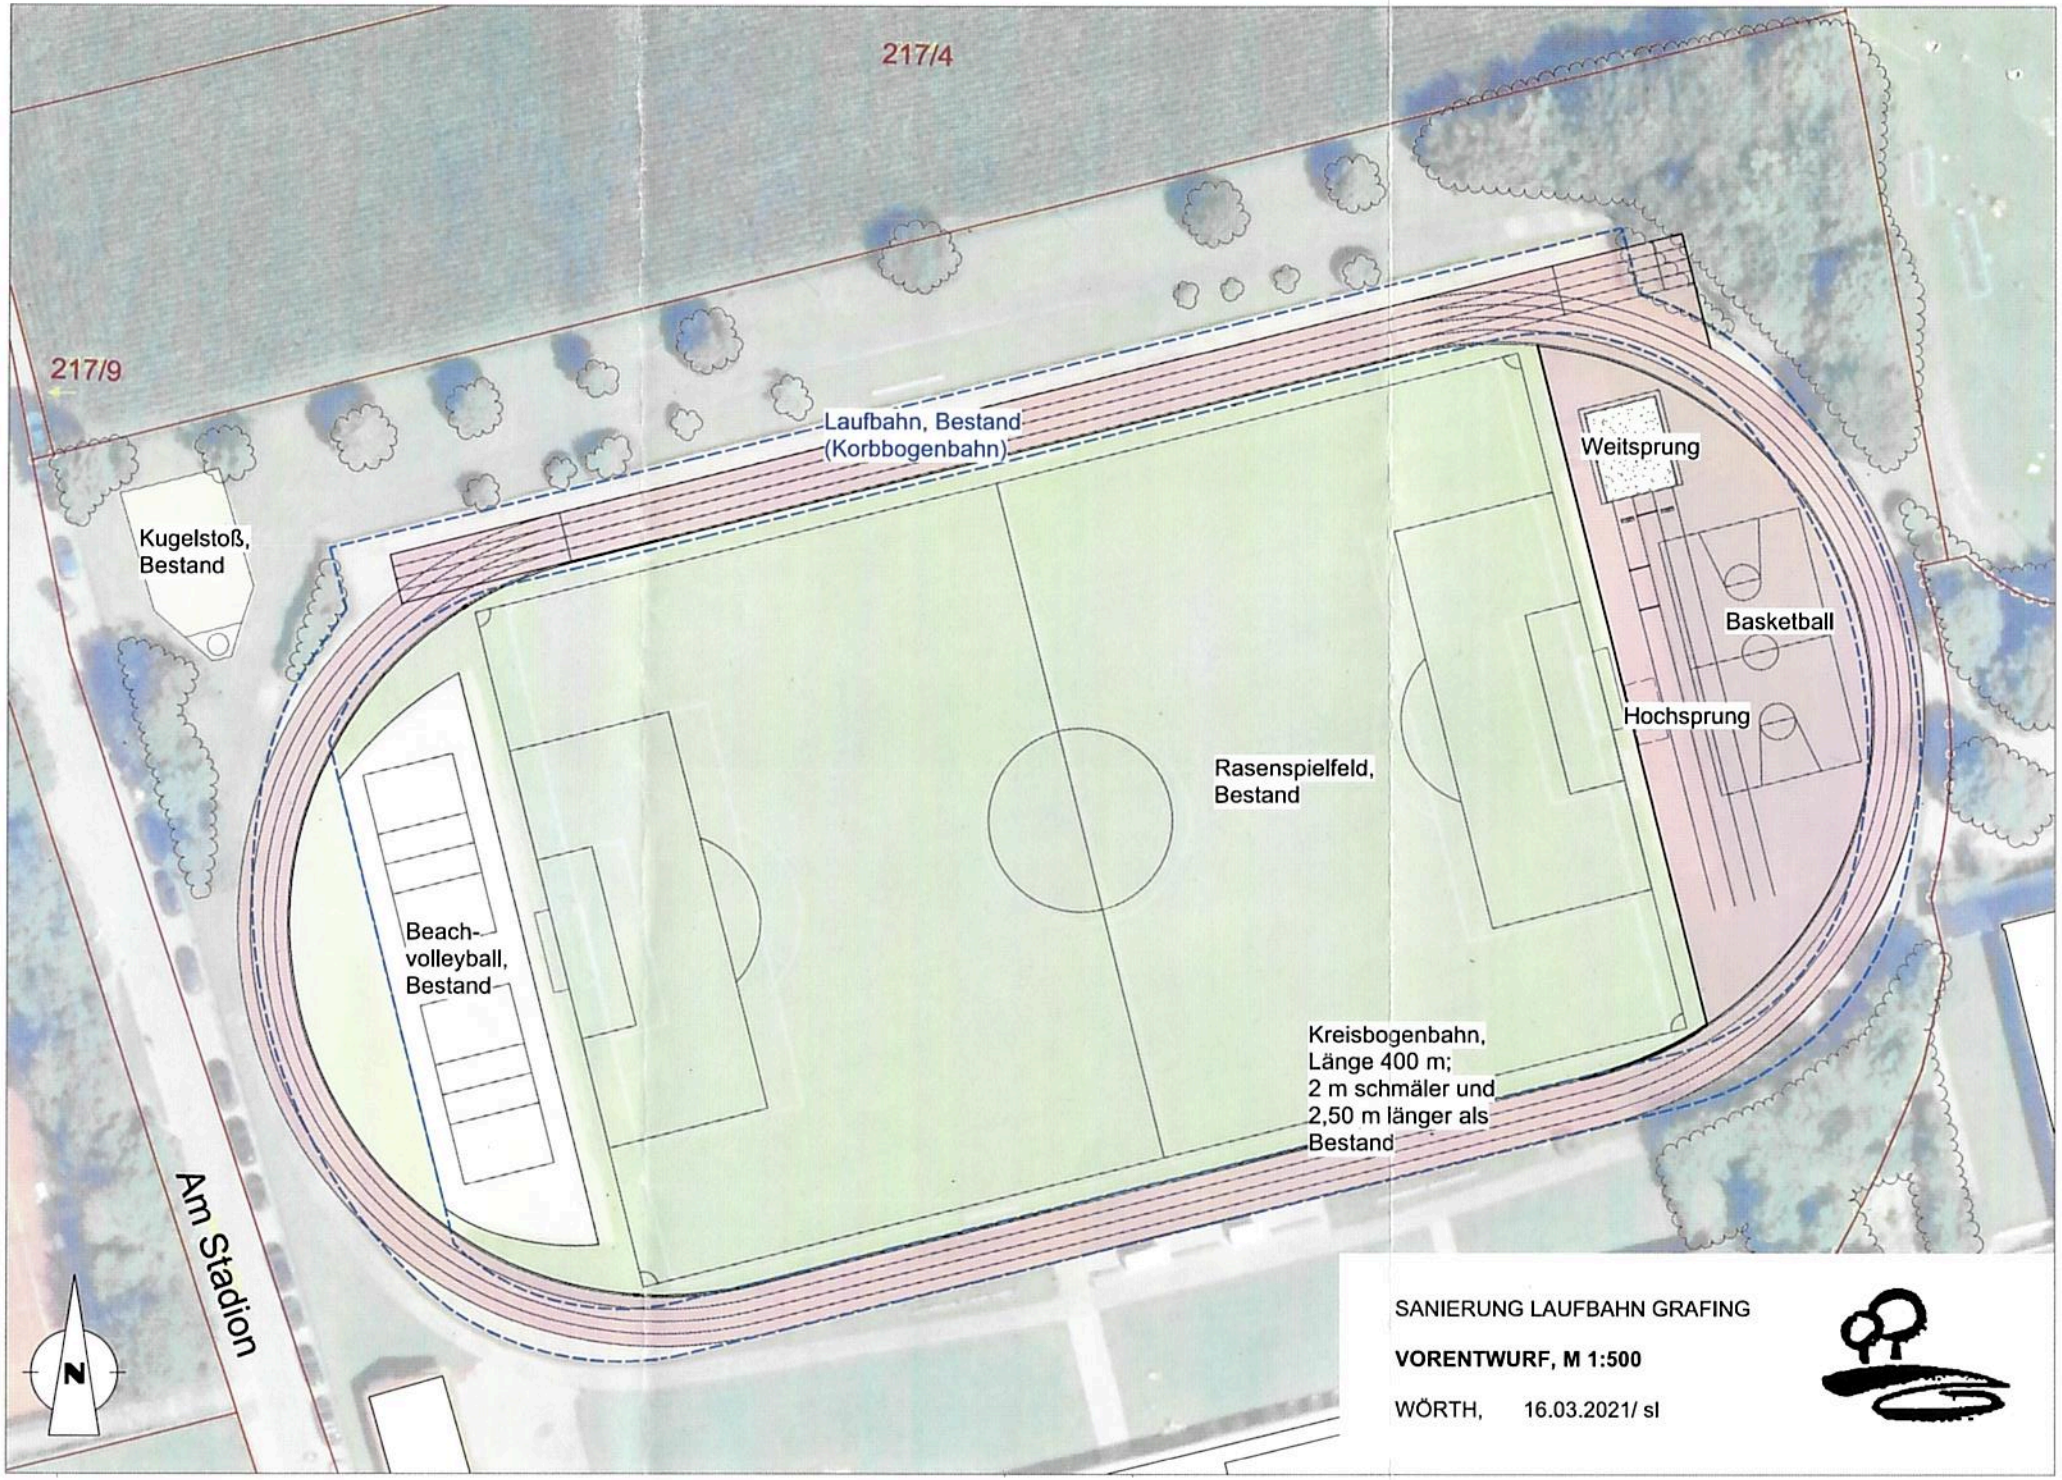
217/4
217/9
Laufbahn, Bestand
(Korbbogenbahn)
Kugelstoß,
Bestand
Weitsprung
Basketball
Hochsprung
Rasenspielfeld,
Bestand
Beach-
volleyball,
Bestand
Kreisbogenbahn,
Länge 400 m;
2 m schmäler und
2,50 m länger als
Bestand
Am Stadion
N
SANIERUNG LAUFBAHN GRAFING
VORENTWURF, M 1:500
WÖRTH, 16.03.2021/ sl