

Legende Planung

- Fahrbahnverbreiterung
- Bankett
- Hängsicherung
- Schutzzeileinrichtung gemäß RPS 2009

Legende Sonstiges

- Baumfällung
- Sichtfeld
- Querschnittspunkt A-A
- Bohrpunkt Bodengutachten
- Höhenschichtlinien
- Lagebezug: ETRS89/DREF91 (UTM) | Höhenbezug: DHHN2016

Legende Verwaltung

- 7/23 Flurstücksnummer
- Flurstücksgrenze

Legende Bestand

LS Leistenstein	Gr Granit	B Betonstein	GA Gußasphaltrinne	1-Z. Granit-Einzeiler	2-Z. Granit-Zweizeiler	3-Z. Granit-Dreizeiler	BR Betonrinne	SK 30 Bestandshöhe	Straßensinkkasten 30 x 50 cm	Straßensinkkasten 50 x 50 cm	Schutzzeileinrichtung	Beiläge Betonverbundpflaster	Asphalt	Betonplatten	Beton	Rasensteine	KSP Kleinsteingpflaster	Natursteingpflaster	Pflaster	Kies- oder Schotterbelag	unbefestigter Fahrbahnrand	Regenfallrohr	Gasschieber	Wasserschieber (vergrößert dargestellt)	Laubbaum mit Stammdurchmesser	Gebüsch oder Hecke	Gras (Rasen oder Wiese)	Anpflanzung	Überflurhydrant	Unterflurhydrant	Einlaufschiene	Absetzschicht	Versickerschicht	Kabelschacht	Schacht- bzw. Schachdeckel	Gewässer	Holzzaun	Metall-Maschendrahtzaun	Gartenmauer	Telefonmast	Strommast	Antenne	Wegweiser	Straßenbeleuchtung	Wegkreuz	Spiegel	Ortsschild	Verkehrszeichen
-----------------	-----------	--------------	--------------------	-----------------------	------------------------	------------------------	---------------	--------------------	------------------------------	------------------------------	-----------------------	------------------------------	---------	--------------	-------	-------------	-------------------------	---------------------	----------	--------------------------	----------------------------	---------------	-------------	---	-------------------------------	--------------------	-------------------------	-------------	-----------------	------------------	----------------	---------------	------------------	--------------	----------------------------	----------	----------	-------------------------	-------------	-------------	-----------	---------	-----------	--------------------	----------	---------	------------	-----------------


Legende Entwässerung

vorhanden: totzulegende Sammelleitung DN 300 B mit Angabe von Fließrichtung und Schiefe; bestehender Kontrollschacht (KS) bzw. Sickerschacht (VS) mit Straßenaufbau; Rohrdurchfall DN 300 B mit Böschungsgelück

geplant: geplante Regenentwässerung für die Straße; Riegeln mit Vorneigung; Straßenaufbau für Nass-Schlamm mit Nr. und Anschlussleitung DN 150 PP

LAGEPLAN

E			
D			
C			
B			
A			
INDEX	DATUM	NAME	ÄNDERUNGEN
<p>BAUHERR: Landratsamt Ebersberg Eichthalstraße 5 85560 Ebersberg</p>			
<p>PROJEKT: Feldkirchner Straße Glonn Verbreiterung der EBE13</p>			
<p>INHALT: Fahrbahnverbreiterung</p>			
GEFERTIGT:	MS/ES	GEPRÜFT:	GB
		MASSSTAB:	1:250
DATUM:	08.02.2022	PROJEKT-NR.:	21033
	25.01.2022	ZEICHNUNGS-NR.:	1.1
<p>Gruber-Buchecker Beratende Ingenieure PartG mbB Infrastrukturplanung - Ingenieurvermessung Münchener Straße 14 85560 Ebersberg Tel: 08092 / 850 795-0 Fax: 08092 / 850 795-50 info@gruber-buchecker.de www.gruber-buchecker.de</p>			

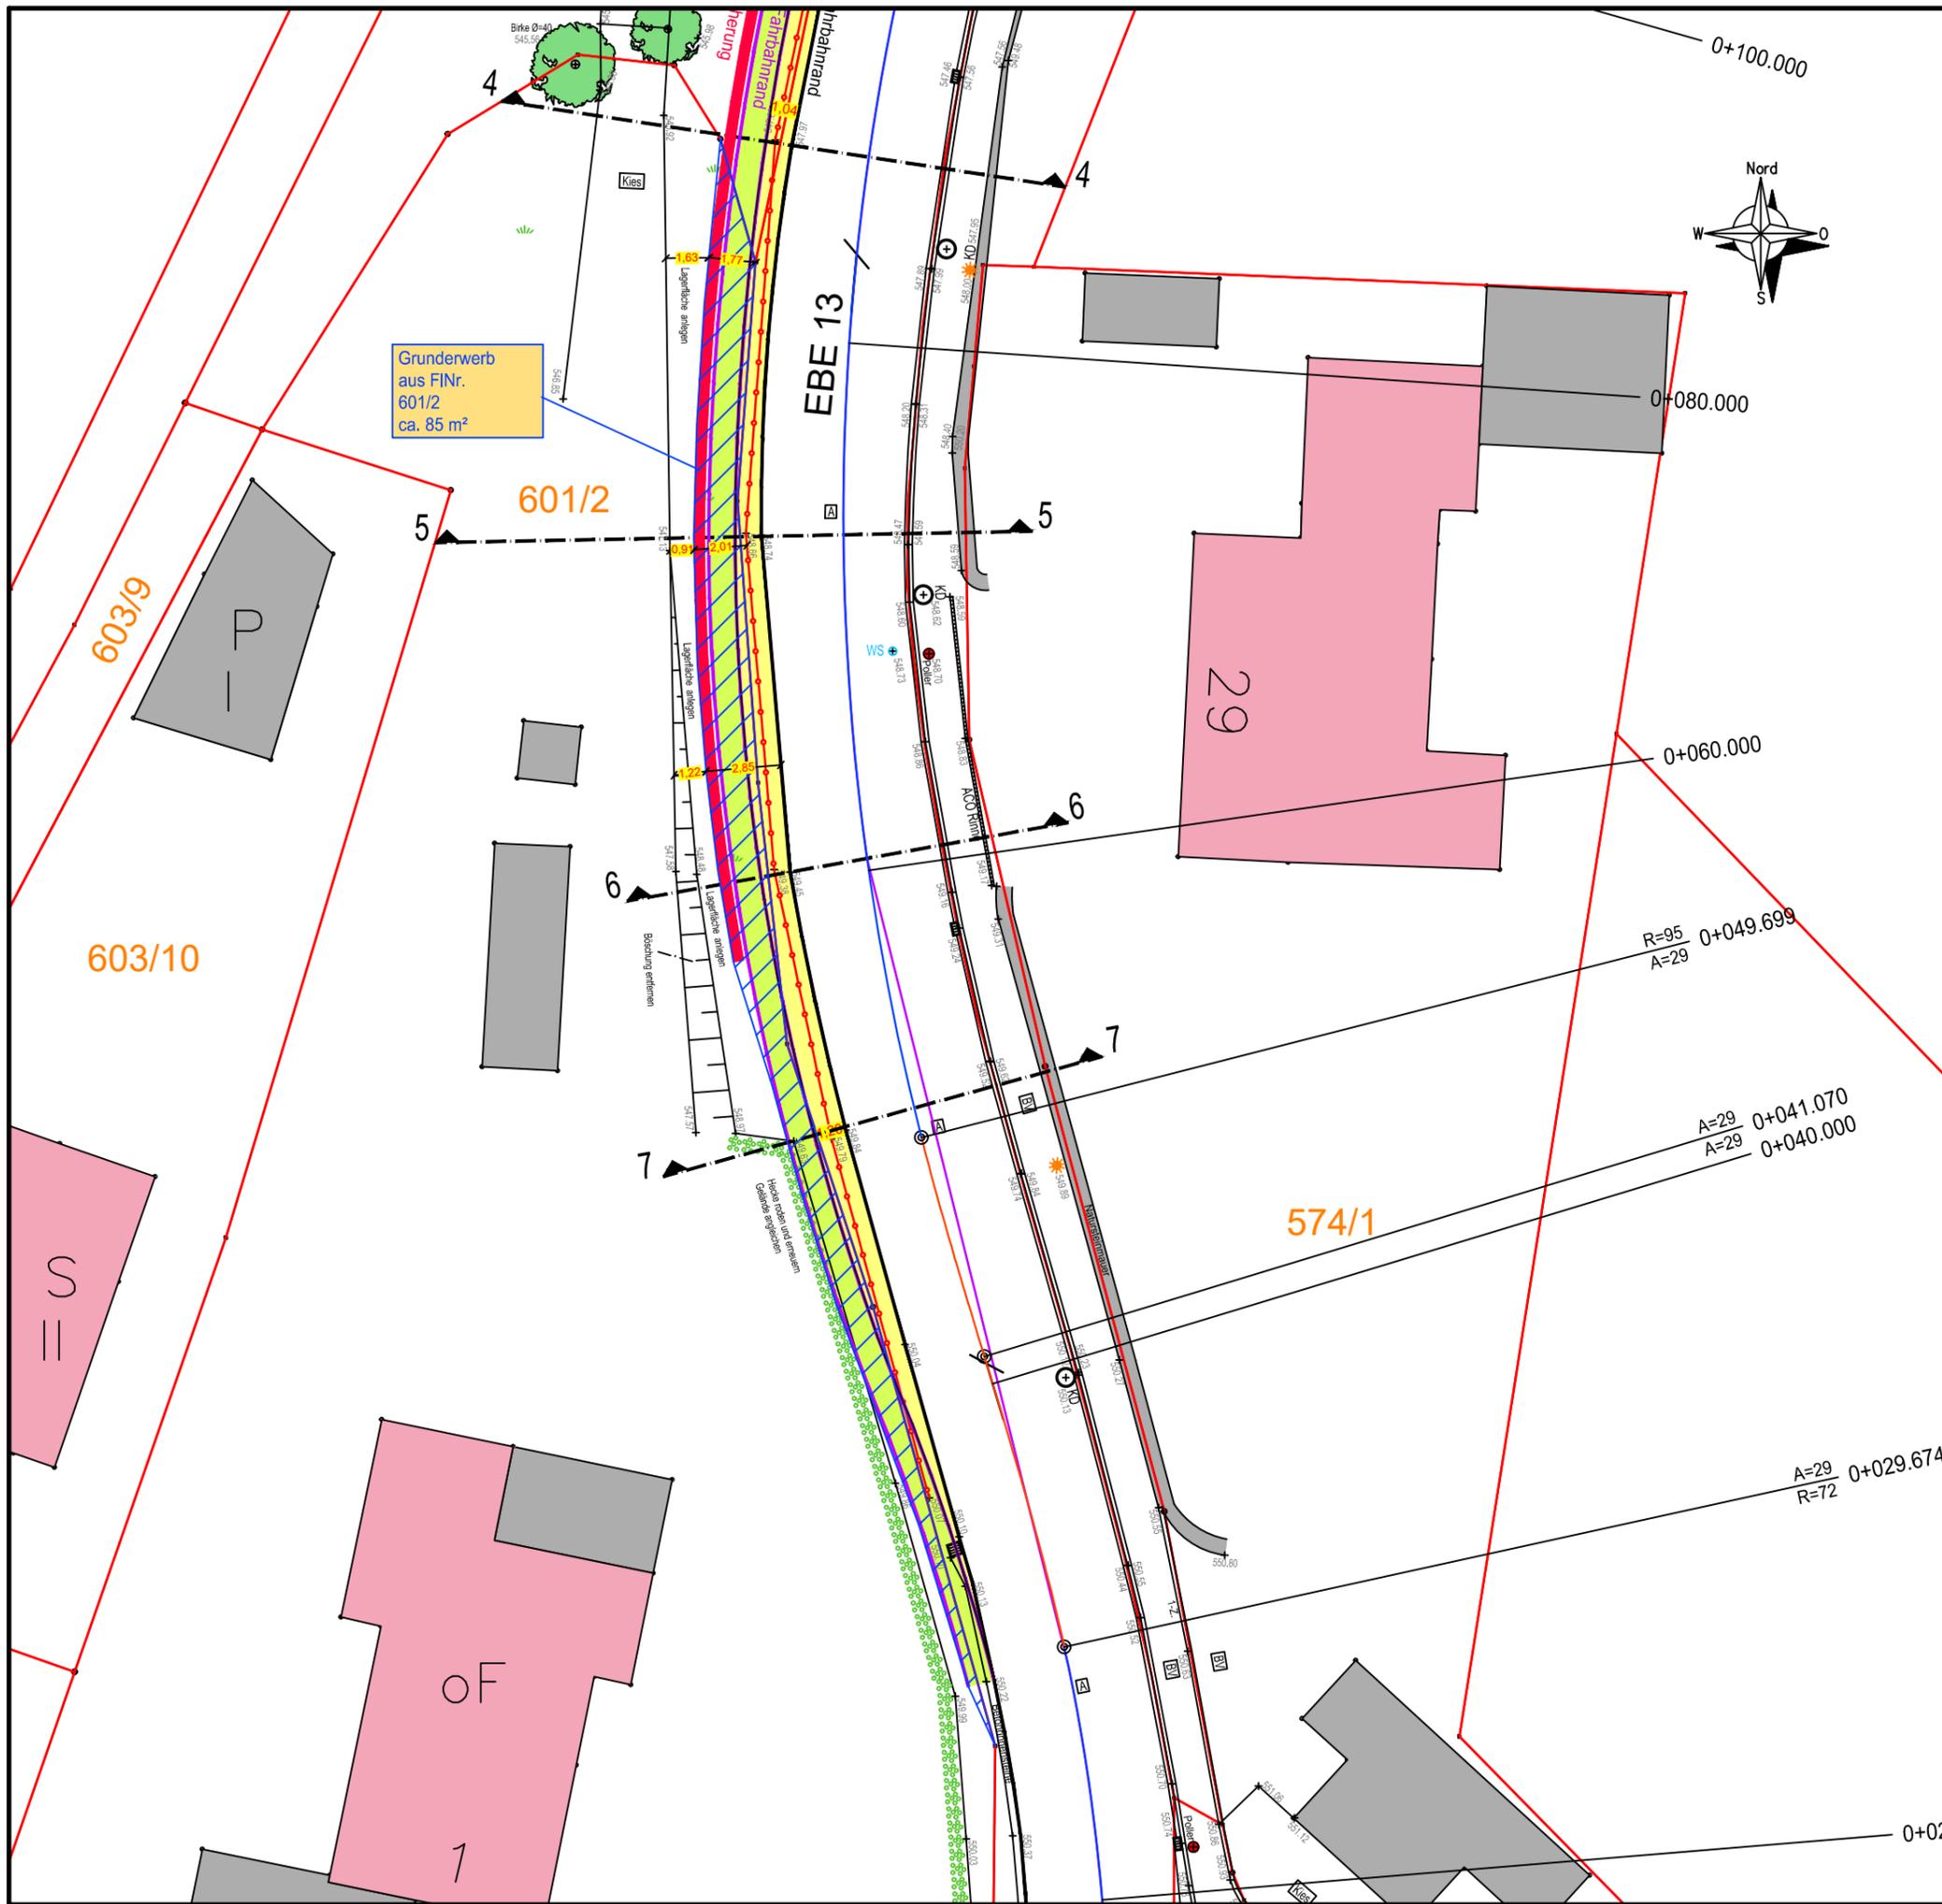


Legende Planung	
	Fahrbahnverbreiterung	
	Bankett	
	Hangsicherung	
	Schutzeinrichtung gemäß RPS 2009	
Legende Sonstiges	
	Baumfällung	
	Querschnittspunkt A-A	
	Höhenschnitlinien	
	Sichtfeld	
	Bohrpunkt Bodengutachten	
	Lagebezug: ETRS89/DREF91 (UTM) DHN2016	
	Höhenbezug: ETRS89/DREF91 (UTM) DHN2016	
Legende Verwaltung	
	7/23 Flurstücksnummer	
	Flurstücksgrenze	
Legende Bestand	
<table border="0"> <tr> <td>LS</td><td>Leistenstein</td> <td>BA</td><td>Betonverbundpflaster</td> <td></td><td>Laubbaum mit Stammdurchmesser</td> <td></td><td>Gewässer</td> </tr> <tr> <td>Gr</td><td>Granit</td> <td>A</td><td>Asphalt</td> <td></td><td>Gebüsch oder Hecke</td> <td></td><td>Metall-Maschendrahtzaun</td> </tr> <tr> <td>B</td><td>Betonstein</td> <td>BP</td><td>Betonplatten</td> <td></td><td>Gras (Rasen oder Wiese)</td> <td></td><td>Gartenmauer</td> </tr> <tr> <td>GA</td><td>Gußasphaltrinne</td> <td>B</td><td>Beton</td> <td></td><td>Anpflanzung</td> <td></td><td>Strommast</td> </tr> <tr> <td>1-Z.</td><td>Granit-Einzeiler</td> <td>RS</td><td>Rasensteine</td> <td></td><td>Überflurhydrant</td> <td></td><td>Ampel</td> </tr> <tr> <td>2-Z.</td><td>Granit-Zweizeiler</td> <td>KSP</td><td>Kleinsteinpflaster</td> <td></td><td>Unterflurhydrant</td> <td></td><td>Wegweiser</td> </tr> <tr> <td>3-Z.</td><td>Granit-Dreizeiler</td> <td>NSP</td><td>Natursteinpflaster</td> <td></td><td>Einlaufschacht</td> <td></td><td>Straßenbeleuchtung</td> </tr> <tr> <td>BR</td><td>Betonrinne</td> <td>PF</td><td>Pflaster</td> <td></td><td>Absetzschacht</td> <td></td><td>Wegkreuz</td> </tr> <tr> <td>50.4.3</td><td>Bestandshöhe</td> <td>KSB</td><td>Kies- oder Schotterbelag</td> <td></td><td>Versickerschacht</td> <td></td><td>Spiegel</td> </tr> <tr> <td></td><td>Straßensinkkasten 30 x 50 cm</td> <td>.....</td><td>unbefestigter Fahrbahnrand</td> <td></td><td>Schalterschrank</td> <td></td><td>Ortsschild</td> </tr> <tr> <td></td><td>Straßensinkkasten 50 x 50 cm</td> <td></td><td>Regenfallrohr</td> <td></td><td>Gasschieber</td> <td></td><td>Verkehrszeichen</td> </tr> <tr> <td></td><td>Schutzeinrichtung</td> <td></td><td>Wasserschieber (vergrößert dargestellt)</td> <td></td><td>Schacht- bzw. Schachtdeckel</td> <td></td><td></td> </tr> </table>	LS	Leistenstein	BA	Betonverbundpflaster		Laubbaum mit Stammdurchmesser		Gewässer	Gr	Granit	A	Asphalt		Gebüsch oder Hecke		Metall-Maschendrahtzaun	B	Betonstein	BP	Betonplatten		Gras (Rasen oder Wiese)		Gartenmauer	GA	Gußasphaltrinne	B	Beton		Anpflanzung		Strommast	1-Z.	Granit-Einzeiler	RS	Rasensteine		Überflurhydrant		Ampel	2-Z.	Granit-Zweizeiler	KSP	Kleinsteinpflaster		Unterflurhydrant		Wegweiser	3-Z.	Granit-Dreizeiler	NSP	Natursteinpflaster		Einlaufschacht		Straßenbeleuchtung	BR	Betonrinne	PF	Pflaster		Absetzschacht		Wegkreuz	50.4.3	Bestandshöhe	KSB	Kies- oder Schotterbelag		Versickerschacht		Spiegel		Straßensinkkasten 30 x 50 cm	unbefestigter Fahrbahnrand		Schalterschrank		Ortsschild		Straßensinkkasten 50 x 50 cm		Regenfallrohr		Gasschieber		Verkehrszeichen		Schutzeinrichtung		Wasserschieber (vergrößert dargestellt)		Schacht- bzw. Schachtdeckel			
LS	Leistenstein	BA	Betonverbundpflaster		Laubbaum mit Stammdurchmesser		Gewässer	
Gr	Granit	A	Asphalt		Gebüsch oder Hecke		Metall-Maschendrahtzaun	
B	Betonstein	BP	Betonplatten		Gras (Rasen oder Wiese)		Gartenmauer	
GA	Gußasphaltrinne	B	Beton		Anpflanzung		Strommast	
1-Z.	Granit-Einzeiler	RS	Rasensteine		Überflurhydrant		Ampel	
2-Z.	Granit-Zweizeiler	KSP	Kleinsteinpflaster		Unterflurhydrant		Wegweiser	
3-Z.	Granit-Dreizeiler	NSP	Natursteinpflaster		Einlaufschacht		Straßenbeleuchtung	
BR	Betonrinne	PF	Pflaster		Absetzschacht		Wegkreuz	
50.4.3	Bestandshöhe	KSB	Kies- oder Schotterbelag		Versickerschacht		Spiegel	
	Straßensinkkasten 30 x 50 cm	unbefestigter Fahrbahnrand		Schalterschrank		Ortsschild	
	Straßensinkkasten 50 x 50 cm		Regenfallrohr		Gasschieber		Verkehrszeichen	
	Schutzeinrichtung		Wasserschieber (vergrößert dargestellt)		Schacht- bzw. Schachtdeckel	
Legende Entwässerung	
	vorhanden		geplant	
	totzuliegende Sammelleitung DN 300 B mit Angabe von Fließrichtung und Gefälle		geplante Regenentwässerung für die Straße	
	totzuliegender Kontrollschacht (KS) bzw. Sickerschacht (VS) mit Straßenaufbau		Rigolen mit Vorreinigung	
	Rohrdurchlaß DN 300 B mit Böschungstück		Straßenaufbau für Nass-Schlamm mit Nr. und Anschlussleitung DN 150 PP	


LAGEPLAN

BAUHERR:	Landratsamt Ebersberg Eichthalstraße 5 85560 Ebersberg				
PROJEKT:	Feldkirchner Straße Glonn Verbreiterung der EBE 13				
INHALT:	Fahrbahnverbreiterung Grunderwerbsplan				
GEFERTIGT:	MS/ES	GEPRÜFT:	GB	MASSSTAB:	1:250
DATUM:	25.01.2022	PROJEKT-NR.:	21033	ZEICHNUNGS-NR.:	1.3
Gruber-Buchecker Beratende Ingenieure PartG mbB Infrastrukturplanung - Ingenieurvermessung Münchener Straße 14 85560 Ebersberg Tel: 08092 / 850 795-0 Fax: 08092 / 850 795-50 info@gruber-buchecker.de www.gruber-buchecker.de					


Schnitt 1-1

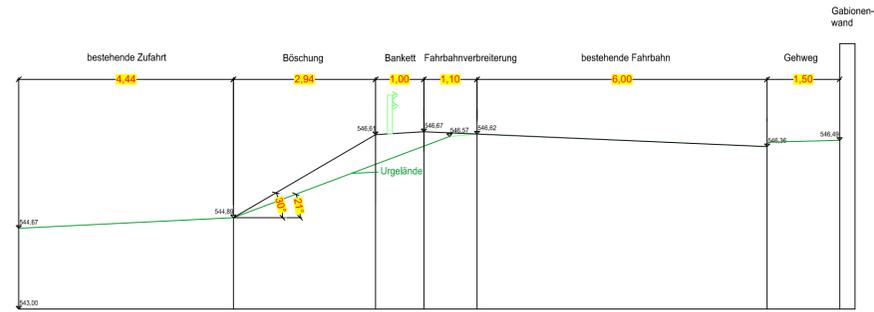


Schnitt 6-6

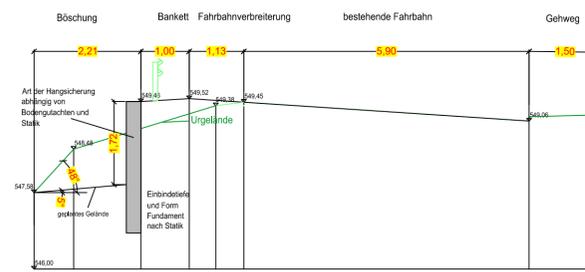


Schnitt 2-2

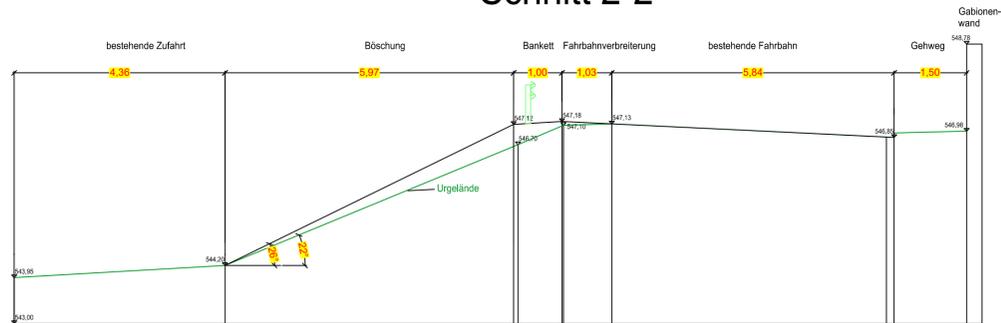


Schnitt 7-7

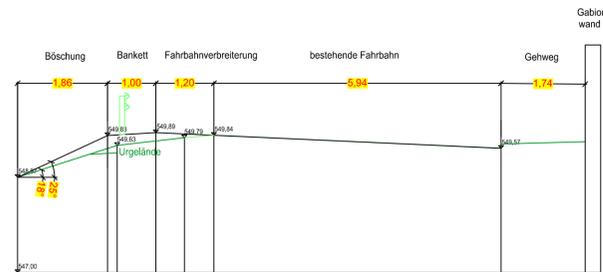


Schnitt 3-3

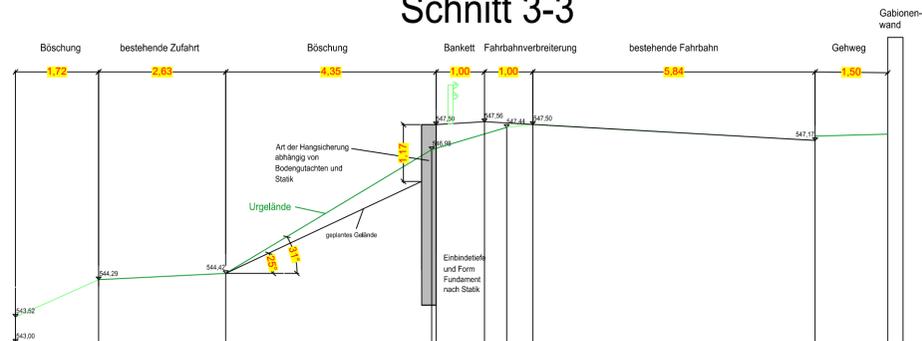

Schnitt 4-4

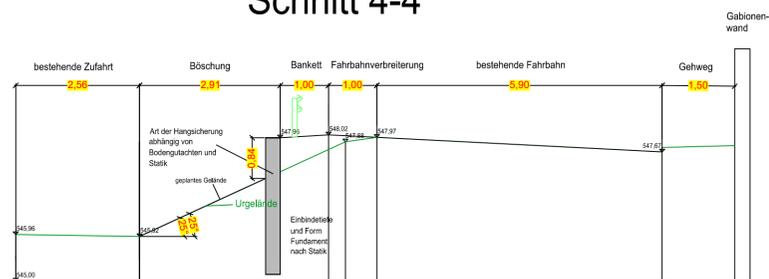

Schnitt 5-5

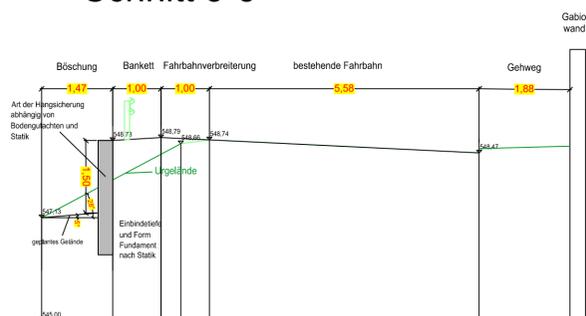

Schnitte

E			
D			
C			
B			
A			
INDEX	DATUM	NAME	ÄNDERUNGEN
BAUHERR:		Landratsamt Ebersberg Eichthalstraße 5 85560 Ebersberg	
PROJEKT:		Feldkirchner Straße Glonn Verbreiterung der EBE13	
INHALT:		Fahrbahnverbreiterung Schnitte	
GEFERTIGT:	GEPRÜFT:	MASSSTAB:	BEZUG:
MS/ES	GB	1:75	DHHN2016 ETRS89/DREF91 (UTM)
DATUM:		PROJEKT-NR.:	ZEICHNUNGS-NR.:
25.01.2022		21033	E2.1



ING.-BÜRO J. F. GRUBER-BUCHECKER Dipl.-Ing. Univ.
Ingenieurplanung - Ingenieurvermessung - CAD Rechenzentrum
85560 Ebersberg Münchener Straße 14 Tel: 08092 / 850 795-0
Fax: 08092 / 850 795-50 info@gruber-buecker.de www.gruber-buecker.de