Anlage 1

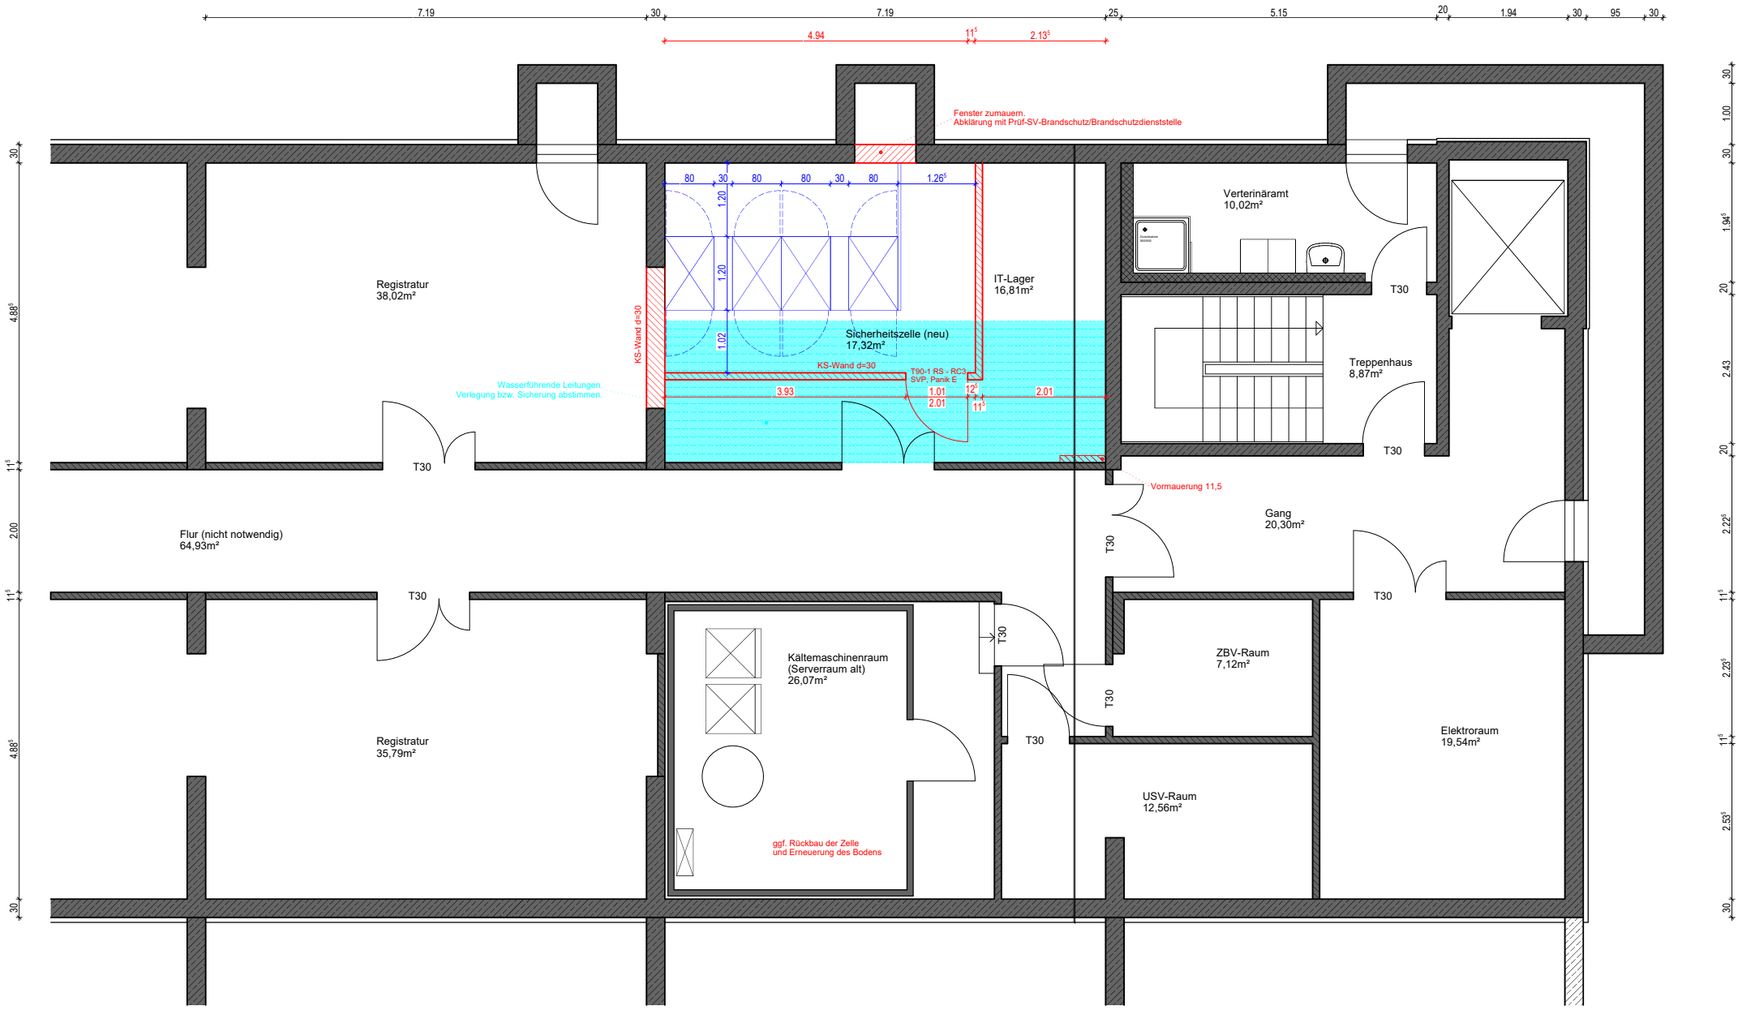
Fenster zumauern.
Abklärung mit Prüf-SV-Brandschutz/Brandschutzdienststelle
Registratur
38,02m²
Sicherheitszelle (neu)
17,32m²
IT-Lager
16,81m²
Verterinäramt
10,02m²
Treppenhaus
8,87m²
KS-Wand d=30
T90-1 RS - RC3
SVP, Panik E
Wasserführende Leitungen.
Verlegung bzw. Sicherung abstimmen.
T30
Vormauerung 11,5
Gang
20,30m²
Flur (nicht notwendig)
64,93m²
Kältemaschinenraum
(Serverraum alt)
26,07m²
ZBV-Raum
7,12m²
Elektroraum
19,54m²
USV-Raum
12,56m²
Registratur
35,79m²
ggf. Rückbau der Zelle
und Erneuerung des Bodens