Anlage 2

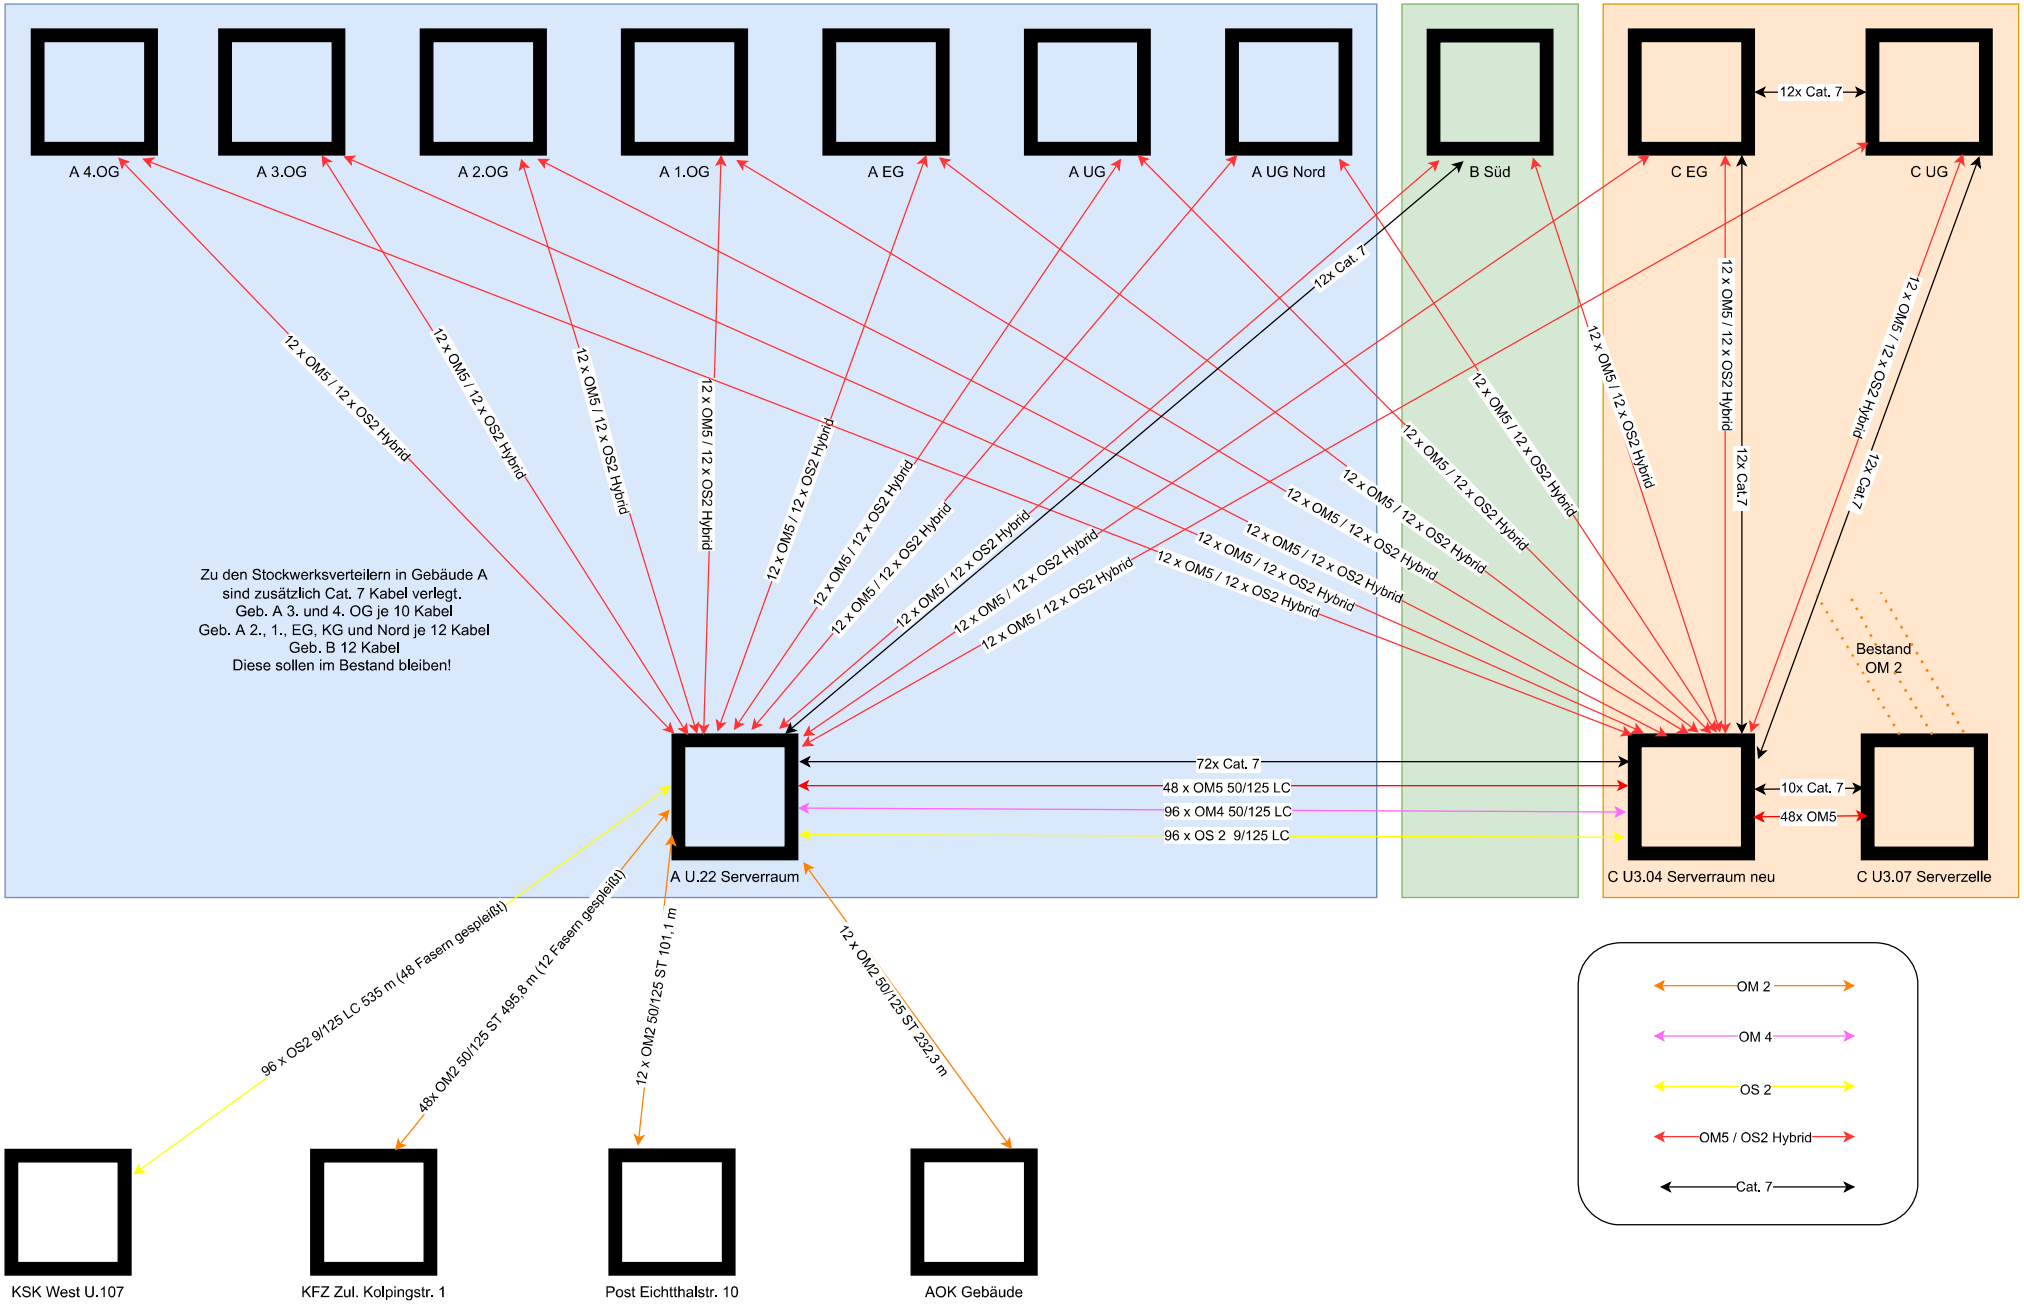
A 4.OG
A 3.OG
A 2.OG
A 1.OG
A EG
A UG
A UG Nord
B Süd
C EG
C UG
12x Cat. 7
12 x OM5 / 12 x OS2 Hybrid
12x Cat. 7
12 x OM5 / 12 x OS2 Hybrid
12x Cat.7
12 x OM5 / 12 x OS2 Hybrid
12x Cat.7
Zu den Stockwerksverteilern in Gebäude A
sind zusätzlich Cat. 7 Kabel verlegt.
Geb. A 3. und 4. OG je 10 Kabel
Geb. A 2., 1., EG, KG und Nord je 12 Kabel
Geb. B 12 Kabel
Diese sollen im Bestand bleiben!
Bestand
OM 2
72x Cat. 7
48 x OM5 50/125 LC
96 x OM4 50/125 LC
96 x OS 2 9/125 LC
10x Cat. 7
48x OM5
A U.22 Serverraum
C U3.04 Serverraum neu
C U3.07 Serverzelle
96 x OS2 9/125 LC 535 m (48 Fasern gespleißt)
48x OM2 50/125 ST 495,8 m (12 Fasern gespleißt)
12 x OM2 50/125 ST 101,1 m
12 x OM2 50/125 ST 232,3 m
KSK West U.107
KFZ Zul. Kolpingstr. 1
Post Eichtthalstr. 10
AOK Gebäude
OM 2
OM 4
OS 2
OM5 / OS2 Hybrid
Cat. 7