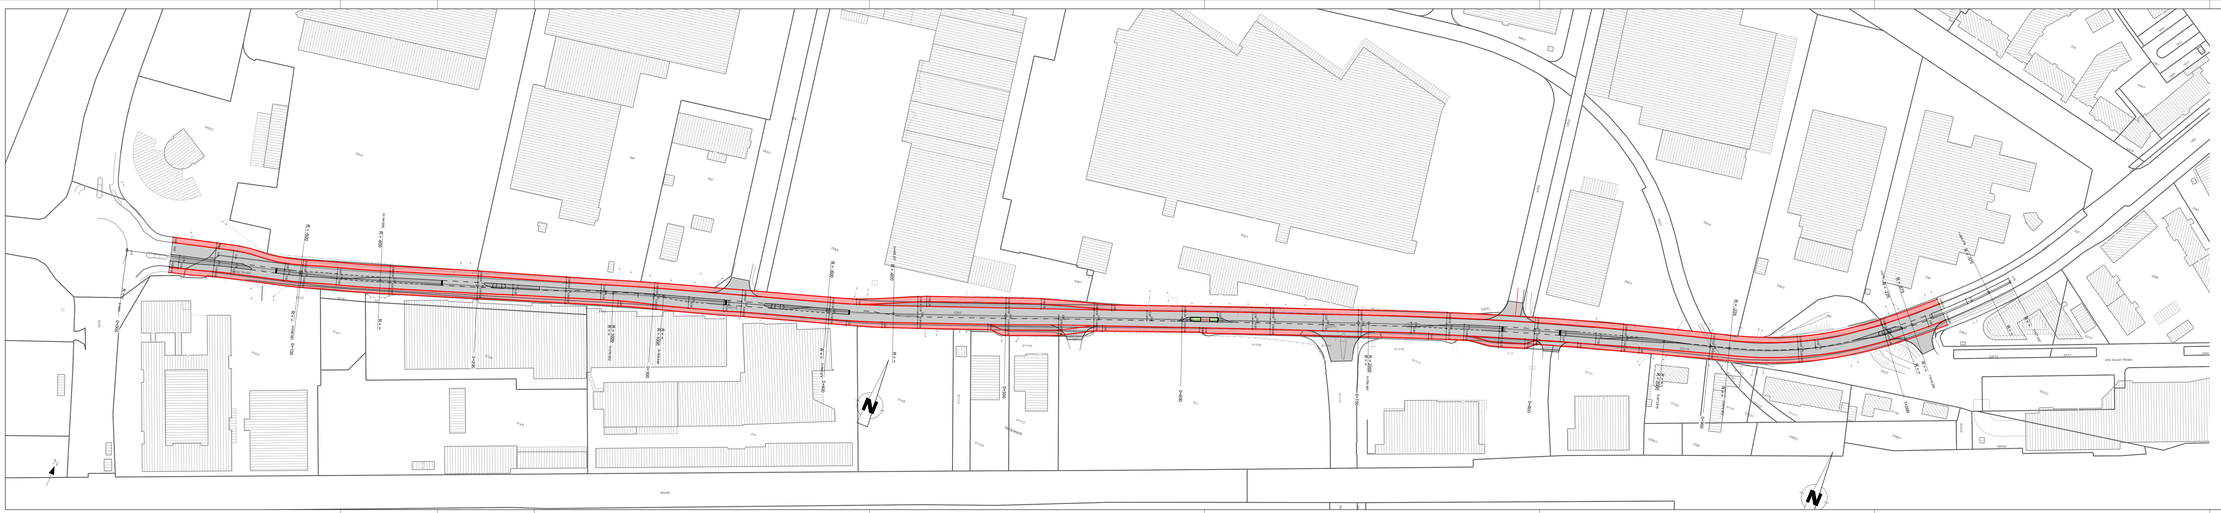

Informationen

Höhensystem:	DHHN 2016 (NHN-Höhen, Status 170)
Koordinatensystem:	UTM 32
Bestandsvermessung:	BBI INGENIEURE GMBH vom 01.09.2021
Flurkarte (Stand):	08 2021

Index:	Datum:	bearbeitet:	gezeichnet:	geprüft:	Mitteilung:

Bauherr:

Landratsamt
Ebersberg

Bauvorhaben:

Ertüchtigung
Gruber Straße
Poing

Machbarkeitsstudie

Plan / Bauteil:

Lageplan

BBI INGENIEURE GMBH

Niederlassung Landshut
Neideburger Straße 6a
D-84030 Landshut
Tel.: +49 871 97393-0
Fax: +49 871 97393-10
www.bbi-ingenieure.de

	Datum:	Name:	Anlage Nr.:	Plan Nr.:	Landshut, 17.01.2022
bearbeitet:	Jan. 2022	pr	03	002	
gezeichnet:	Jan. 2022	pr			
geprüft:	Jan. 2022	pr	Projekt Nr.: 1.21072 ST.0		Maßstab: 1 : 1000

Plancodierung: 121072-2-LP-03-002-00-P

© Dieses Dokument ist für BBI INGENIEURE GMBH urheberrechtlich geschützt