

**Legende Planung**

- Fahrbahnverbreiterung
- Bankett
- Hängsicherung
- Schutzzeileinrichtung gemäß RPS 2009

**Legende Sonstiges**

- Baumfällung
- Sichtfeld
- Querschnittspunkt A-A
- Bohrpunkt Bodengutachten
- Höhenschichtlinien
- Lagebezug: ETRS89/DREF91 (UTM) | Höhenbezug: DHHN2016

**Legende Verwaltung**

- 7/23 Flurstücksnummer
- Flurstücksgrenze

**Legende Bestand**

LS Leistenfassung	Gr Granit	B Betonstein	GA Gußasphaltrinne	1-Z. Granit-Einzeiler	2-Z. Granit-Zweizeiler	3-Z. Granit-Dreizeiler	BR Betonrinne	Bestandshöhe	Straßensinkkasten 30 x 50 cm	Straßensinkkasten 50 x 50 cm	Schutzzeileinrichtung	Beiläge Betonverbundpflaster	Asphalt	Betonplatten	Beton	Rasensteine	KSP Kleinsteinpflaster	NSTP Natursteinpflaster	Pflaster	Kies- oder Schotterbelag	unbefestigter Fahrbahnrand	Regenfallrohr	Gasschieber	Wasserschieber (vergrößert dargestellt)	Laubbaum mit Stammdurchmesser	Gebüsch oder Hecke	Gras (Rasen oder Wiese)	Anpflanzung	Überflurhydrant	Unterflurhydrant	Einlaufschiene	Absetzschiene	Versickerschiene	Kabelschacht	Schacht- bzw. Schachdeckel	Gewässer	Holzzaun	Metall-Maschendrahtzaun	Gartenmauer	Telefonmast	Strommast	Antenne	Wegweiser	Straßenbeleuchtung	Wegkreuz	Spiegel	Ortsschild	Verkehrszeichen
-------------------	-----------	--------------	--------------------	-----------------------	------------------------	------------------------	---------------	--------------	------------------------------	------------------------------	-----------------------	------------------------------	---------	--------------	-------	-------------	------------------------	-------------------------	----------	--------------------------	----------------------------	---------------	-------------	---	-------------------------------	--------------------	-------------------------	-------------	-----------------	------------------	----------------	---------------	------------------	--------------	----------------------------	----------	----------	-------------------------	-------------	-------------	-----------	---------	-----------	--------------------	----------	---------	------------	-----------------


**Legende Entwässerung**

vorhanden: totzulegende Sammelleitung DN 300 B mit Angabe von Fließrichtung und Schiefe; bestehender Kontrollschacht (KS) bzw. Sickerschacht (VS) mit Straßeneinlauf; Rohrdurchfall DN 300 B mit Böschungsteil

geplant: geplante Regenentwässerung für die Straße; Riegeln mit Vorneigung; Straßeneinlauf für Nass-Schlamm mit Nr. und Anschlussleitung DN 150 PP

# LAGEPLAN

E			
D			
C			
B			
A			
INDEX	DATUM	NAME	ÄNDERUNGEN
<b>BAUHERR:</b> Landratsamt Ebersberg Eichthalstraße 5 85560 Ebersberg			
<b>PROJEKT:</b> Feldkirchner Straße Glonn Verbreiterung der EBE13			
<b>INHALT:</b> Fahrbahnverbreiterung			
GEFERTIGT:	MS/ES	GEPRÜFT:	GB
		MASSSTAB:	1:250
DATUM:	08.02.2022 25.01.2022	PROJEKT-NR.:	21033
		ZEICHNUNGS-NR.:	1.1
 Gruber-Buchecker Beratende Ingenieure PartG mbB Infrastrukturplanung - Ingenieurvermessung Münchener Straße 14 85560 Ebersberg Tel: 08092 / 850 795-0 Fax: 08092 / 850 795-50 info@gruber-buchecker.de www.gruber-buchecker.de			

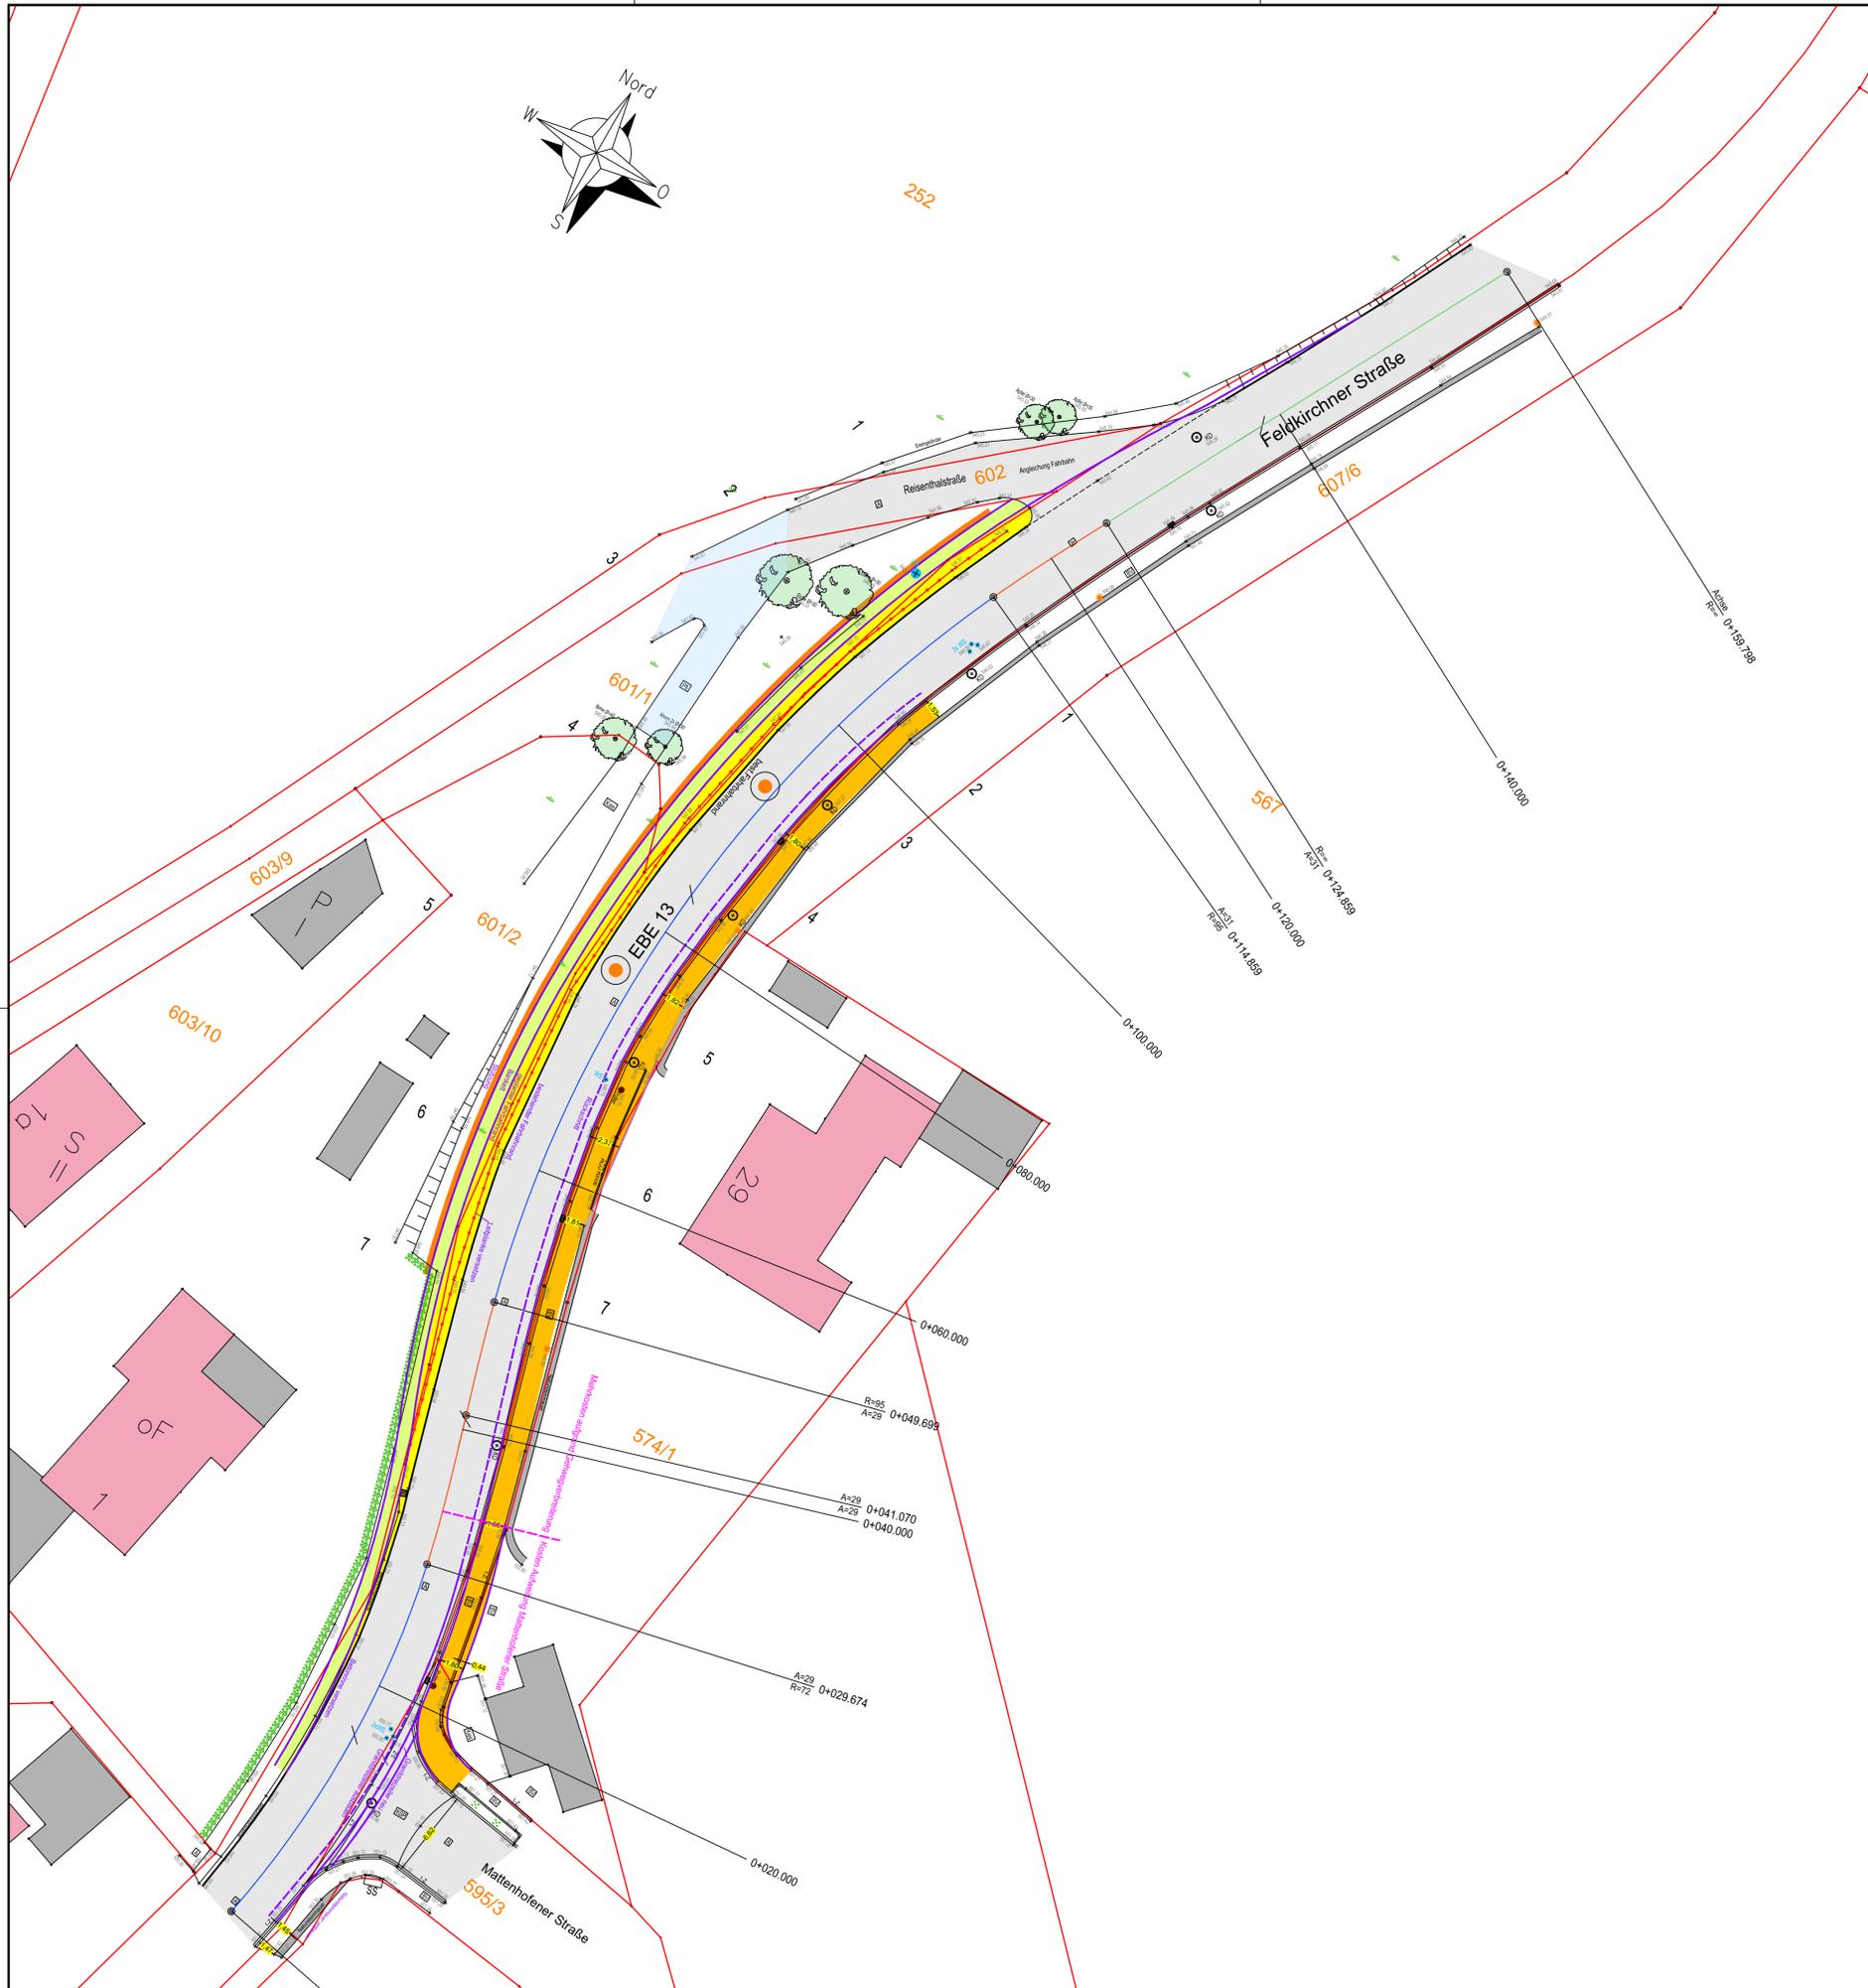

**Legende Planung**

- Fahrbahnverbreiterung
- Bankett
- Hangsicherung
- Schutzzeineinrichtung gemäß RPS 2009
- verbreiteter Gehweg auf 1,80 m
- bestehende Fahrbahn

**Legende Sonstiges**

- Baumfällung
- Sichtfeld
- Querschnittspunkt A-A
- Bohrpunkt Bodengutachten
- Höhenschichtlinien
- Lagebezug: ETRS89/DREF91 (UTM)
- Höhenbezug: DHHN2016

**Legende Verwaltung**

- 7/23 Flurstücksnummer
- Flurstücksgrenze

**Legende Bestand**

<ul style="list-style-type: none"> <li>LS Leistenstein</li> <li>Gr Granit</li> <li>B Betonstein</li> <li>GA Gußasphalttrinne</li> <li>1-Z. Granit-Einzeiler</li> <li>2-Z. Granit-Zweizeiler</li> <li>3-Z. Granit-Dreizeiler</li> <li>BR Betonrinne</li> <li>504.39 Bestandshöhe</li> <li>Straßeneinkkassen 50 x 50 cm</li> <li>Straßeneinkkassen 50 x 50 cm</li> <li>Schutzzeineinrichtung</li> </ul>	<ul style="list-style-type: none"> <li>Beläge</li> <li>BV Betonverbundpflaster</li> <li>A Asphalt</li> <li>BP Betonplatten</li> <li>B Beton</li> <li>RS Rasensteine</li> <li>KS Kleinsteingpflaster</li> <li>NSP Natursteingpflaster</li> <li>P Pflaster</li> <li>K Kies- oder Schotterbelag</li> <li>unbefestigter Fahrbahnrand</li> <li>Regenfallrohr</li> <li>Gasschieber</li> <li>Wasserschieber (vergrößert dargestellt)</li> </ul>	<ul style="list-style-type: none"> <li>Laubbaum</li> <li>mit Stammdurchmesser</li> <li>Gebüsch oder Hecke</li> <li>Gras (Rasen oder Wiese)</li> <li>Anpflanzung</li> <li>Überflurhydrant</li> <li>Einlaufschacht</li> <li>Absatzschacht</li> <li>Verstärkschacht</li> <li>Schallschrank</li> <li>Kabelschacht</li> <li>Schacht- bzw. Schachtdeckel</li> </ul>	<ul style="list-style-type: none"> <li>Gewässer</li> <li>Holzzaun</li> <li>Metall-Nachschweißzaun</li> <li>Gartenmauer</li> <li>Strommast</li> <li>Ampel</li> <li>Wegweiser</li> <li>Straßenbeleuchtung</li> <li>Wegkreuz</li> <li>Soiegl</li> <li>Ortsschild</li> <li>Verkehrszeichen</li> </ul>
---	--	---	---

**Legende Entwässerung**

- vorhanden:
  - totzuliegende Sammelleitung DN 300 B mit Angabe von Fließrichtung und Gefälle
  - bestehender Kontrollschacht (KS) bzw. Stickerschacht (VS) mit Straßena Ablauf
  - Rohrdurchlaß DN 300 B mit Böschungstück
- geplant:
  - geplante Regenentwässerung für die Straße
  - Rigolen mit Voreinrichtung
  - Straßena Ablauf für Nass-Schlamm mit Nr. und Anschlussleitung DN 150 FP

# LAGEPLAN

E			
D			
C			
B			
A			

INDEX	DATUM	NAME	ÄNDERUNGEN
-------	-------	------	------------

**BAUHERR:** Landratsamt Ebersberg  
Eichthalstraße 5  
85560 Ebersberg

**PROJEKT:** Feldkirchner Straße Glonn  
Verbreiterung der EBE13

**INHALT:** Fahrbahnverbreiterung  
und Gehwegverbreiterung auf 1,80 m

GEFERTIGT:	MS/ES	GEPRÜFT:	GB	MASSTAB:	1:250
DATUM:	12.01.2023 25.01.2022	PROJEKT-NR.:	21033	ZEICHNUNGS-NR.:	1.1



Gruber-Buecker Beratende Ingenieure PartG mbB  
Infrastrukturplanung - Ingenieurvermessung  
Münchener Straße 14 85560 Ebersberg  
Tel: 08092 / 850 795-0 Fax: 08092 / 850 795-50  
info@gruber-buecker.de www.gruber-buecker.de