


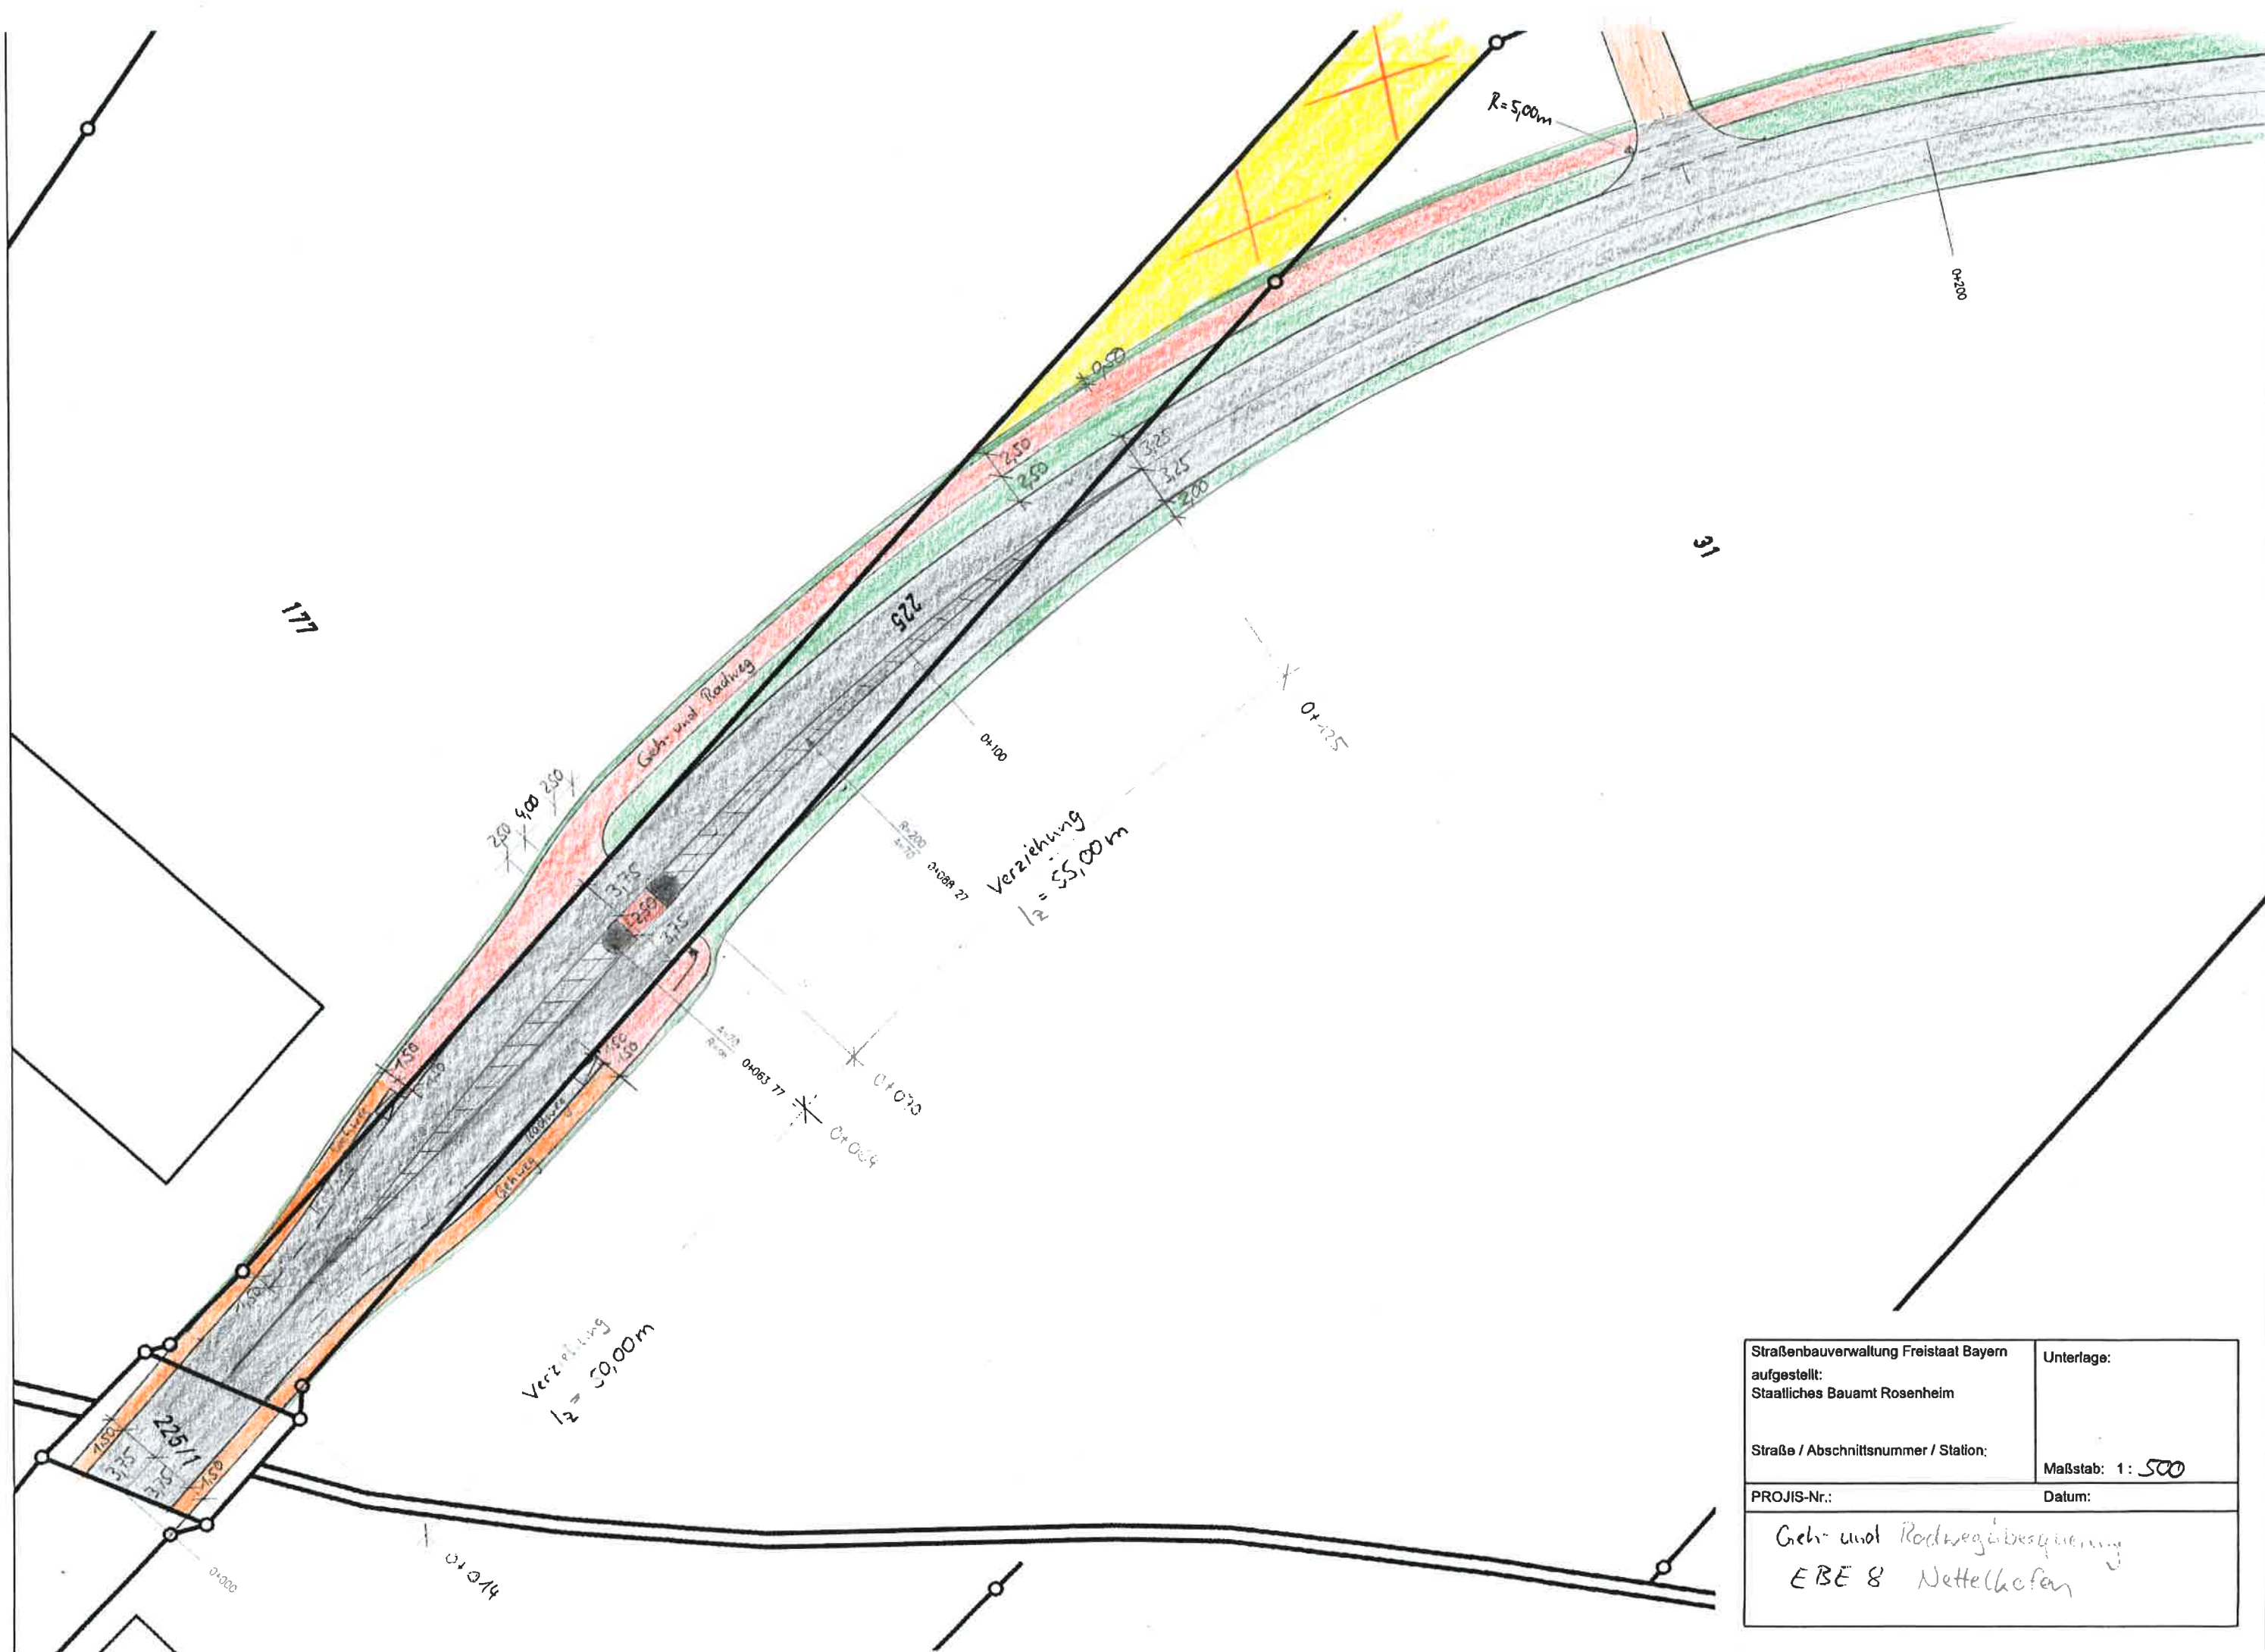

Straßenbauverwaltung Freistaat Bayern aufgestellt: Staatliches Bauamt Rosenheim	Unterlage:
Straße / Abschnittsnummer / Station:	Maßstab: 1 : 500
PROJIS-Nr.:	Datum:
Geh- und Radwegüberquerung EBE 8 Nettelkofen	

