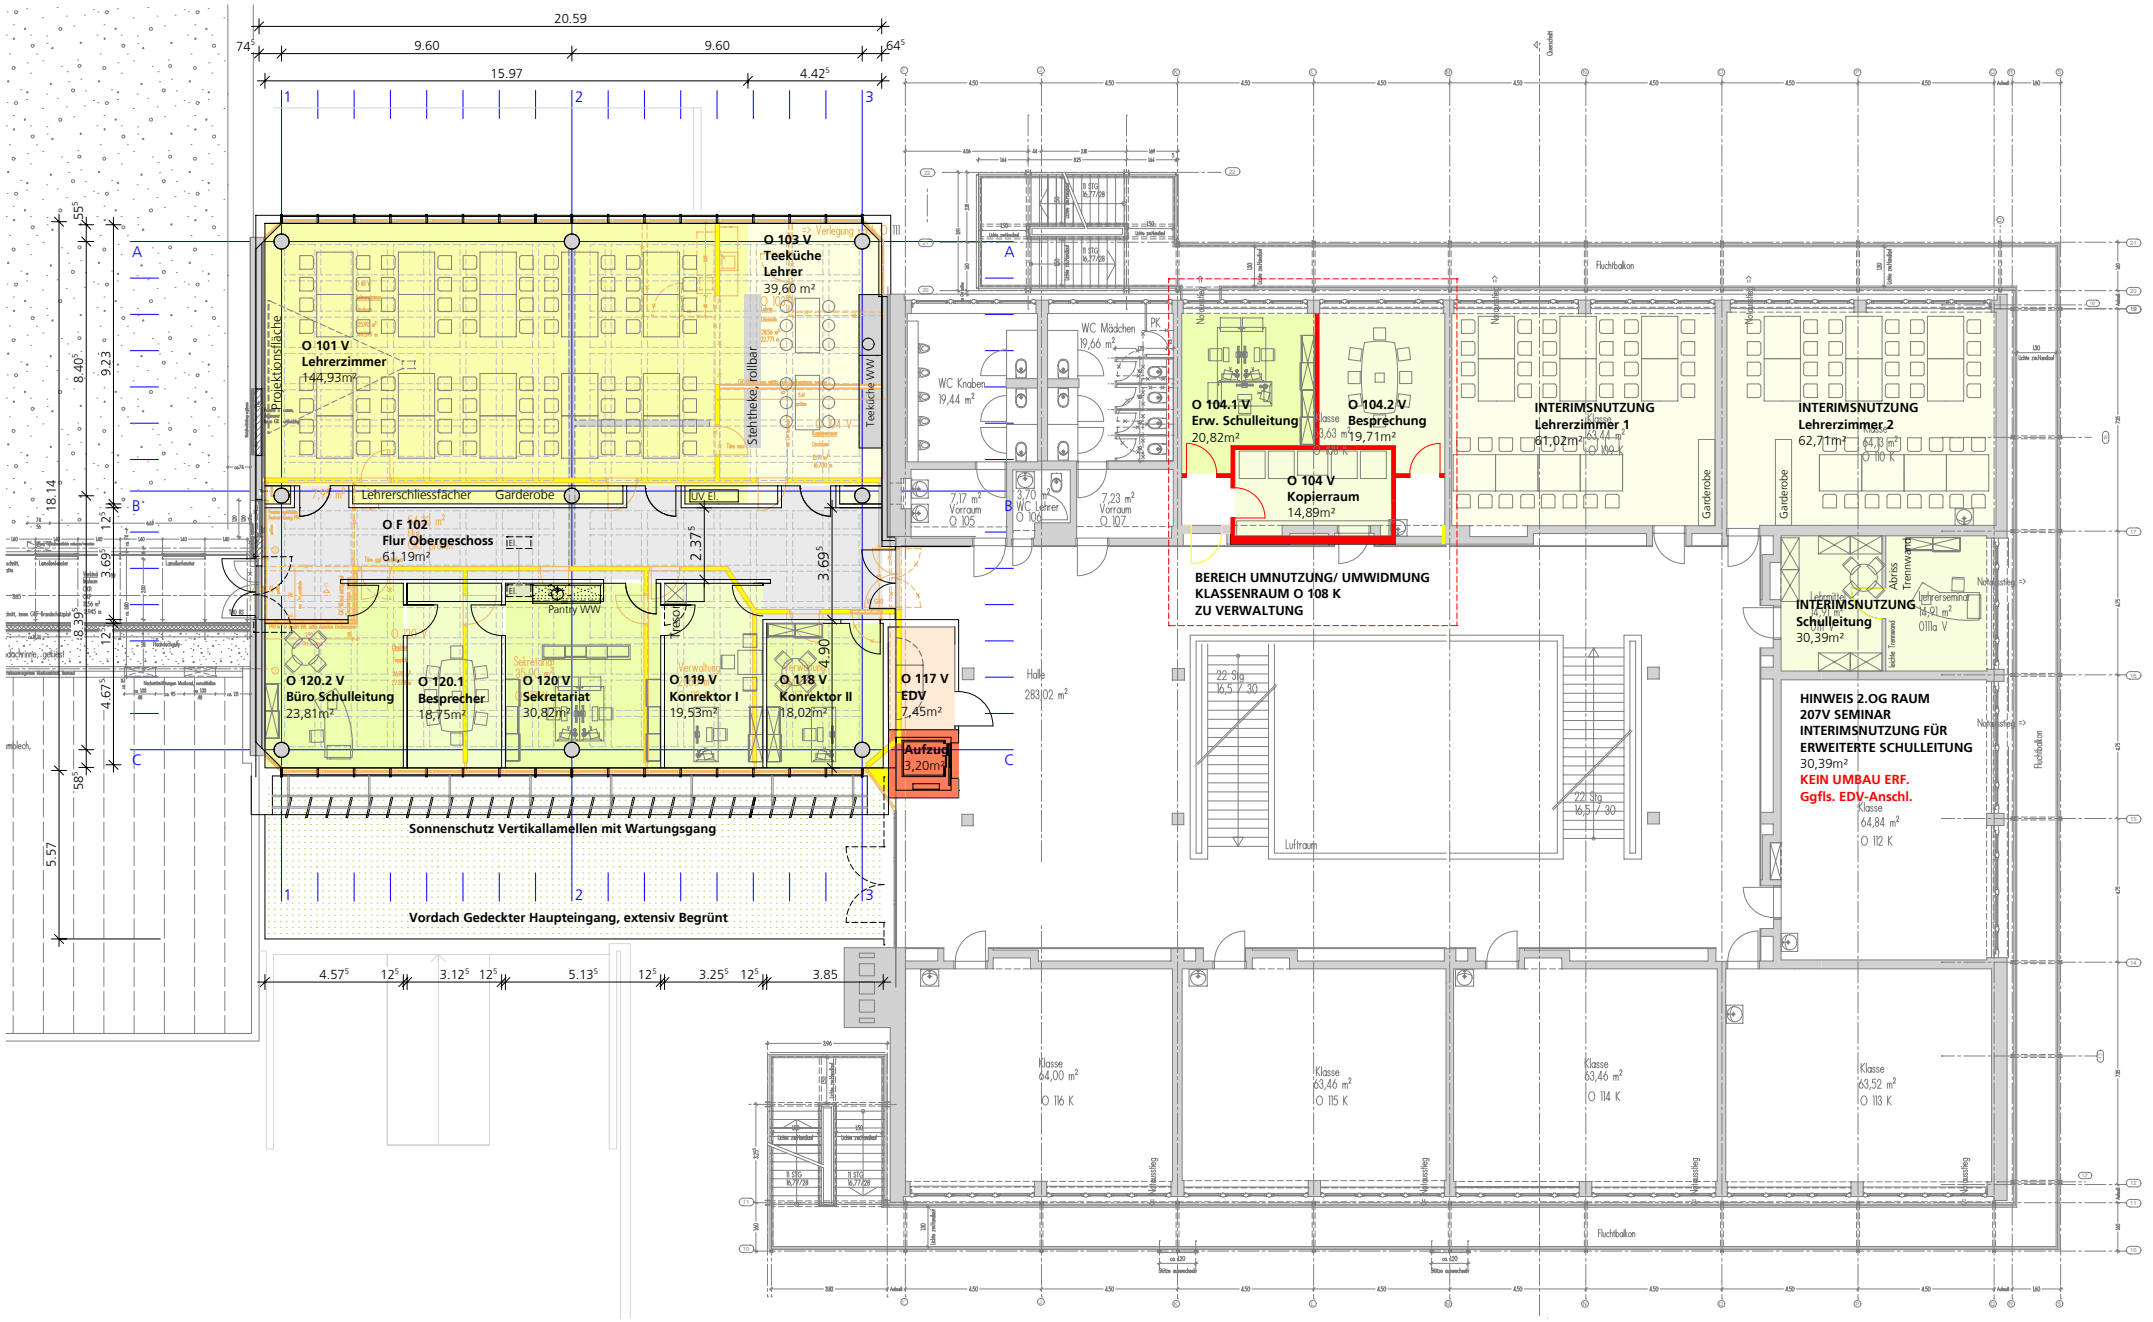

Obergeschoss 1 : 250 14.10.2019