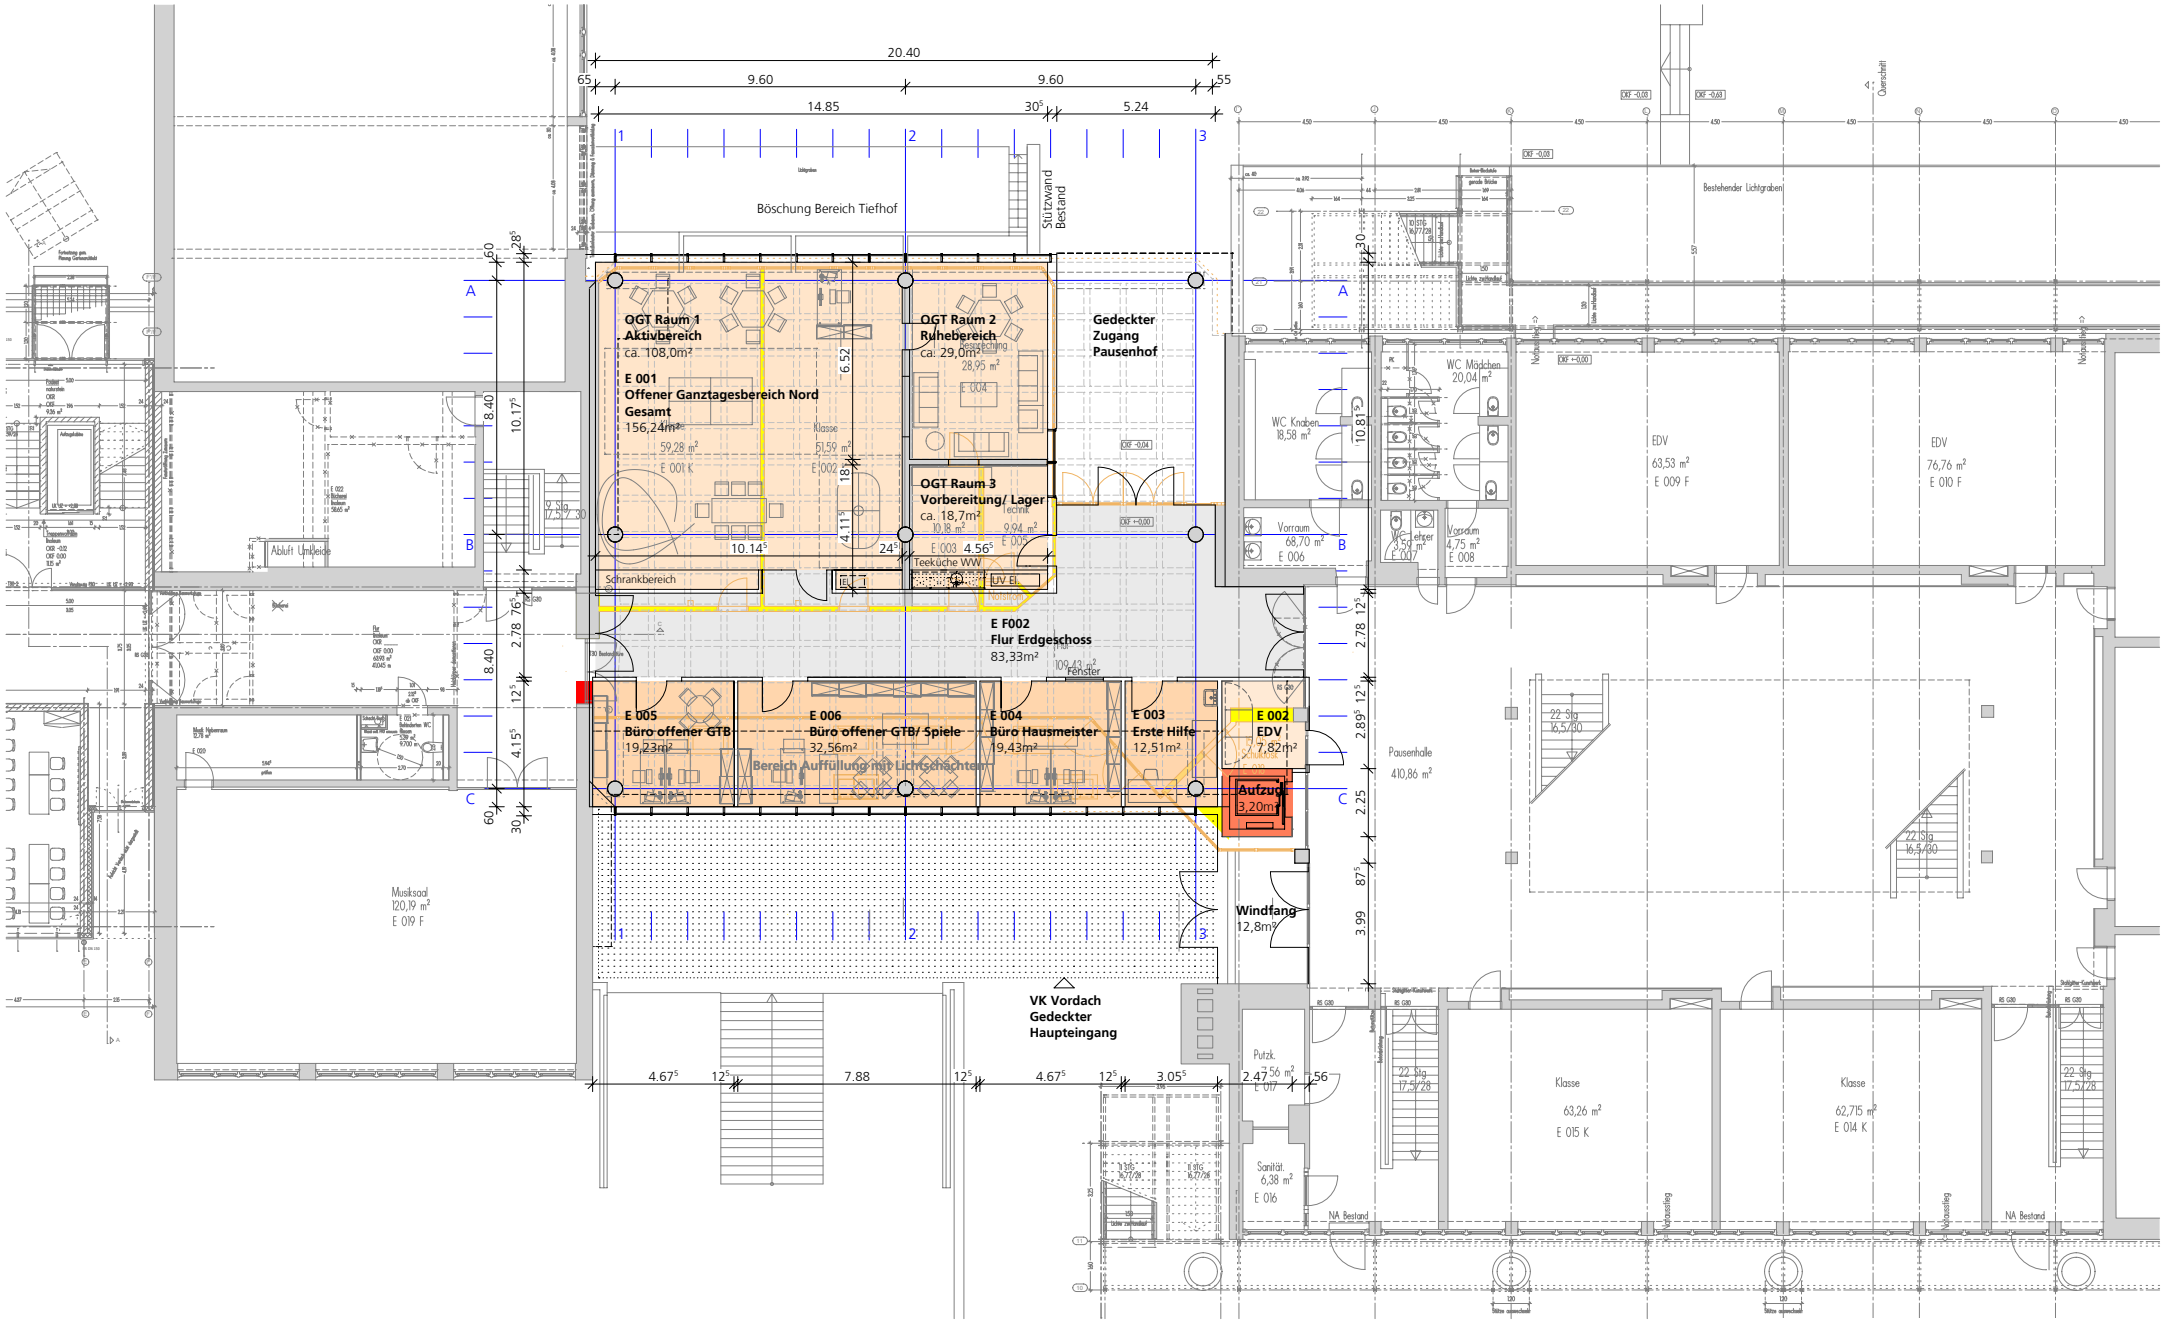

Erdgeschoss 1 : 250 18.10.2019